	RUA SALGADO FILHO (TRECHO: Entre as Ruas: Princesa Izabel e Santo Antonio)				
Item		Comprimento	Largura	descontos	Area m²
CAPA					
1.1	Q 01	188,80	7,00		1.321,60
1.2	Q 02	188,80	7,00		1.321,60
1.3	Q 03	19,19	3,22	8,14	53,65
1.4	Q 04	13,28	3,22	8,14	34,62
1.5	Q 05	10,25	3,22	8,14	24,87
1.6	Q 06	4,67	3,22	4,07	10,97
1.7	Q 07	3,00	3,00	7,06	1,94
1.8	Q 08	3,00	3,00	7,06	1,94
1.9	Q 09	3,00	3,00	7,06	1,94
1.10	Q 10	3,00	3,00	7,06	1,94
1.11	Q 11	4,67	3,22	4,07	10,97
1.12	Q 12	119,00	7,00		833,00
1.13	Q 13	119,00	7,00		833,00
1.14	Q 14	4,67	3,22	4,07	10,97
1.15	Q 15	3,00	3,00	7,06	1,94
1.16	Q 16	3,00	3,00	7,06	1,94
1.17	Q 17	27,22	11,00		299,42
Total de Área					4.766,30

	RUA PRINCESA ISABEL (TRECHO: Entre as Ruas: Av Salgado Filho Até Rua Santa Catarina)				
Item		Comprimento	Largura	descontos	Area m²
CAPA					
1.1	Q 01	3,00	3,00	7,06	1,94
1.2	Q 02	3,00	3,00	7,06	1,94
1.3	Q 03	3,00	3,00	7,06	1,94
1.4	Q 04	3,00	3,00	7,06	1,94
1.5	Q 05	3,00	3,00	7,06	1,94
1.6	Q 06	3,00	3,00	7,06	1,94
1.7	Q 07	3,00	3,00	7,06	1,94
1.8	Q 08	3,00	3,00	7,06	1,94
1.9	Q 09	3,00	3,00	7,06	1,94
1.10	Q 10	3,00	3,00	7,06	1,94
1.11	Q 11	5,00	12,00		60,00
1.12	Q 12	5,00	12,00		60,00
1.13	Q 13	5,00	11,00		55,00
1.14	Q 14	5,00	10,00		50,00
1.15	Q 15	160,89	12,00		1.930,68
1.16	Q 16	167,33	12,00		2.007,96
1.17	Q 17	144,08	12,00		1.728,96
1.18	Q 18	144,08	12,00		1.728,96
Total de Área					7.640,96

	RUA PRINCESA ISABEL (TRECHO: Entre as Ruas: Av Salgado Filho Até Rua Santa Catarina)				
Item		Comprimento	Largura	descontos	Area m²
REPERFILAGEM					
1.1	Q 01	94,12	3,00		282,36
1.2	Q 02	94,12	3,00		282,36
1.3	Q 03	91,89	3,00		275,67
1.4	Q 04	188,24	3,00		564,72
1.5	Q 05	172,96	3,00		518,88
1.6	Q 06	501,43	3,00		1.504,29
1.7	Q 07				0,00
Total de Área					3.428,28

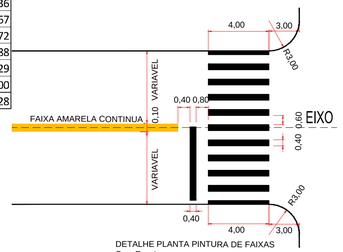

DETALHE PLANTA PINTURA DE FAIXAS
Sem Escala

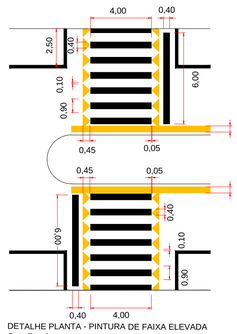

DETALHE PLANTA - PINTURA DE FAIXA ELEVADA
Sem Escala

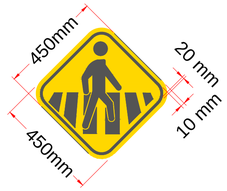

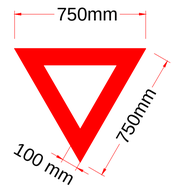

LEGENDA DE SINALIZAÇÃO

Placa	Descrição	Dimensão	Área m²
	Dê a preferência R-2	URBANA Lado 750 a=100	0,2436
NR	Placa Nome de Rua	URBANA Lado 500 Lado 200	0,10
	Pass. Sin. Pedes. A-32b	URBANA Lado a 450 Lado b 450	0,2025

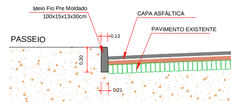

DETALHE CORTE MEIO FIO
Sem Escala

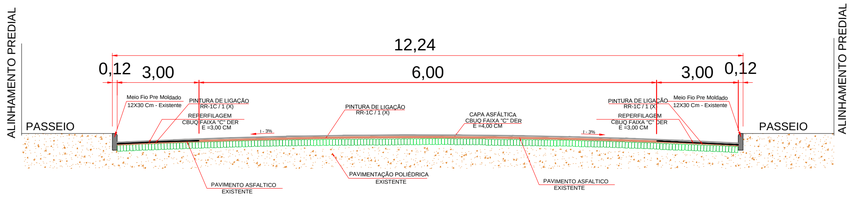

DETALHE CORTE A-B RUA PRINCESA ISABEL
TRECHO: Entre as Ruas: Av Salgado Filho Até Rua Santa Catarina
Sem Escala

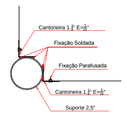

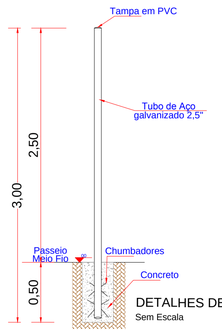

DETALHES DE PLACAS
Sem Escala

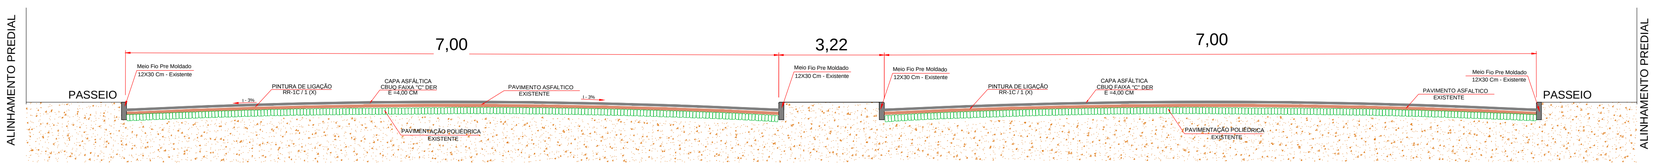

DETALHE CORTE A-B RUA RUA SALGADO FILHO
TRECHO: Entre as Ruas: Princesa Izabel e Amazonas
Sem Escala

PREFEITURA MUNICIPAL

Administração 2017 / 2020

ADMINISTRAÇÃO / RESP. TÉCNICO	PRANCHA: 03/03
	PROJETO: URBANISMO
OBRA: RECAPEAMENTO ASFÁLTICO	ÁREA: 12.407,26 m²
ESPECIFICAÇÕES: PERFIL TRANSVERSAL QUADRO DE AREAS DETALHE PLACAS DE SINAL. DETALHE SINALIZAÇÃO	DATA: Janeiro / 2019 LOTE / QUADRA
LOCAL: RUA PRINCESA ISABEL TRECHO: Entre as Ruas: Av Salgado Filho Até Rua Santa Catarina RUA SALGADO FILHO TRECHO: Entre as Ruas: Princesa Izabel e Amazonas	ESCALA: INDICADO
MUNICIPIO: DOIS VIZINHOS ESTADO: PARANÁ	ARQUIVO