


OBSERVAÇÕES

ESTE DOCUMENTO É DE PROPRIEDADE DO AUTOR, E NÃO PODE SER REPRODUZIDO OU USADO PARA QUALQUER FINALIDADE DIFERENTE DAQUELA PARA A QUAL ESTÁ SENDO FORNECIDO.


LEGENDA

NOTAS GERAIS


ESTE DOCUMENTO É DE PROPRIEDADE DO AUTOR, E NÃO PODE SER REPRODUZIDO OU USADO PARA QUALQUER FINALIDADE DIFERENTE DAQUELA PARA A QUAL ESTÁ SENDO FORNECIDO.

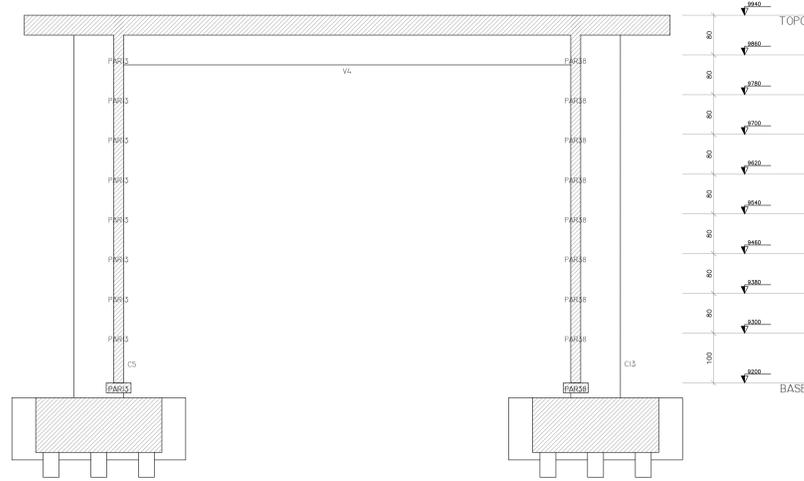


CORTE B-B
ESCALA 1:50

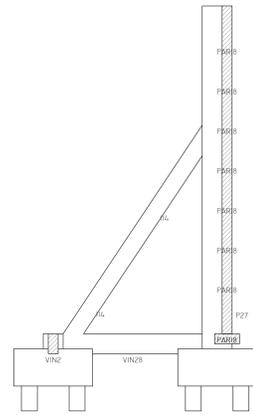


CORTE C-C
ESCALA 1:50

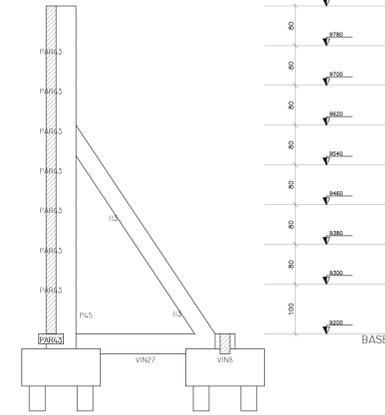


CORTE D-D
ESCALA 1:50

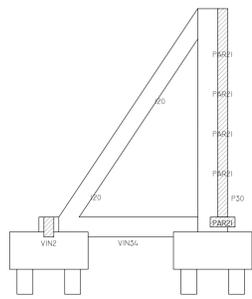


CORTE E-E
ESCALA 1:50

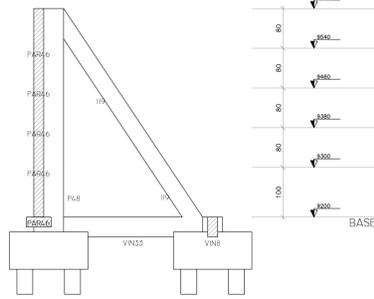


CORTE F-F
ESCALA 1:50

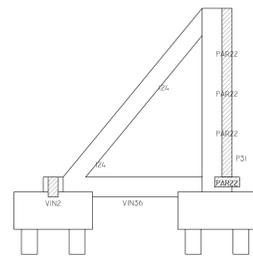


CORTE G-G
ESCALA 1:50

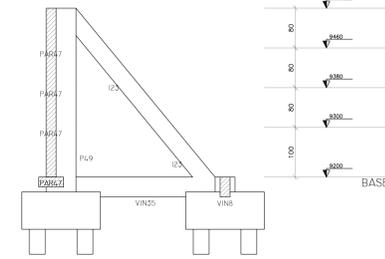


CORTE H-H
ESCALA 1:50

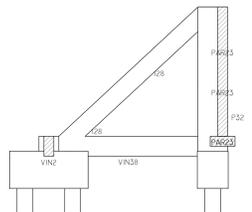


CORTE I-I
ESCALA 1:50

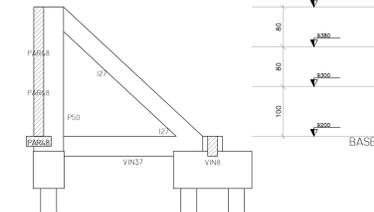


CORTE J-J
ESCALA 1:50

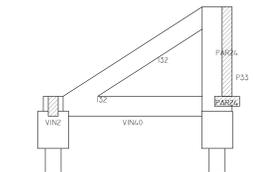

CORTE K-K
ESCALA 1:50

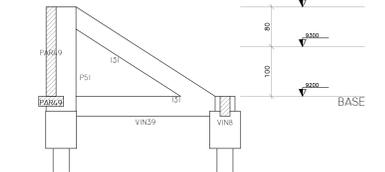

CORTE L-L
ESCALA 1:50

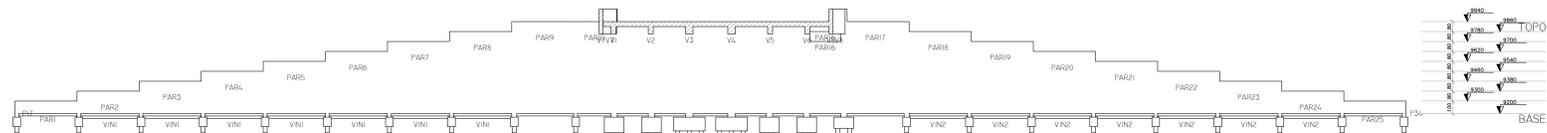

CORTE A-A
ESCALA 1:200

PROJETO DE ESTRUTURAS

Premolfort.ind
Estruturas de concreto
Estruturas metálicas
Lajes Treliçadas
Fundações
Projetos Executivos
Execução de Obra

Rua: 100, nº 188 - Foz de Iguaçu - Paraná
CNPJ: 06.826.870-01 - CEP: 81.200-000 - Fone: (41) 3324-4812 - www.premolfort.com.br

Proprietário: Prefeitura Municipal de Dois Vizinhos - PR
Obra: VIADUTO
Local da Obra: Avenida Rio Grande do Sul com Rua Maria de Barros; Assinatura Proprietário:

Condição: Nivel 0 FORMAS	Finalidade: VIADUTO	Área: m²
Reso. Técnico: PEDRO LEIRIAS JR CREA-PR 50.390/0	Desenvolvimento: Eclair Fernando de Quadros	Prancha: 3
Assinatura Responsável Técnico	Desenho: Priscila	25
Escala: mai/15	Estado: INDICADA	Arquivo: Project.dbf
		Planos: 01