
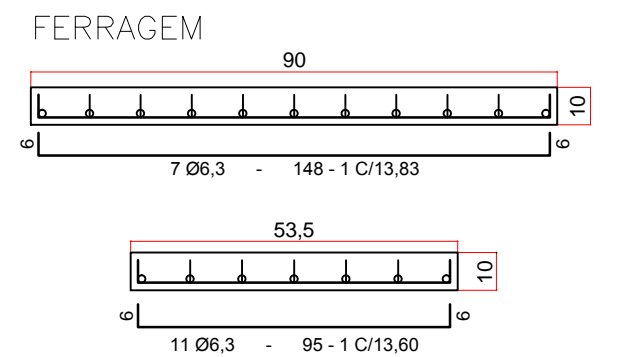
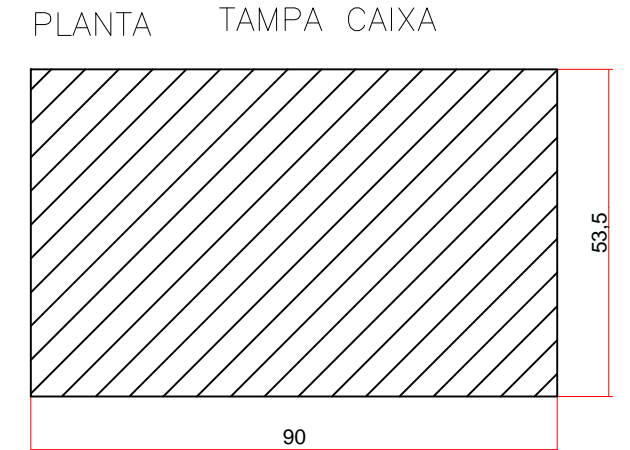
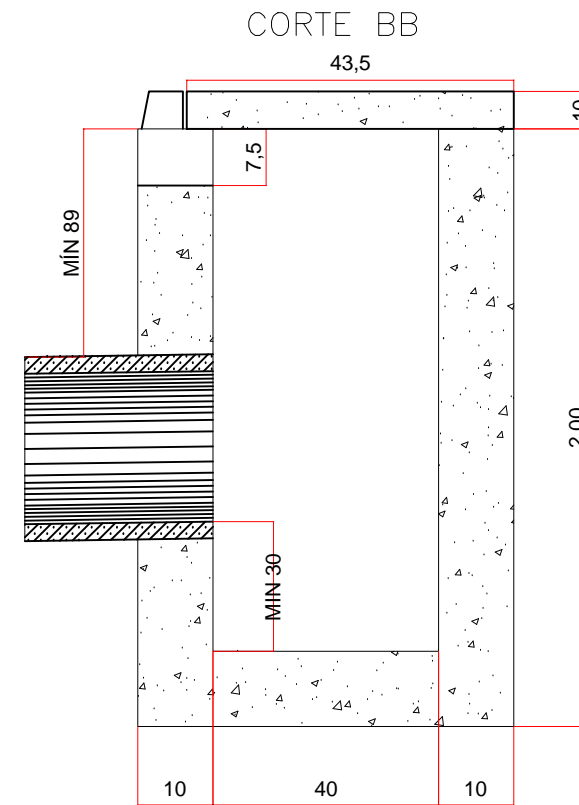
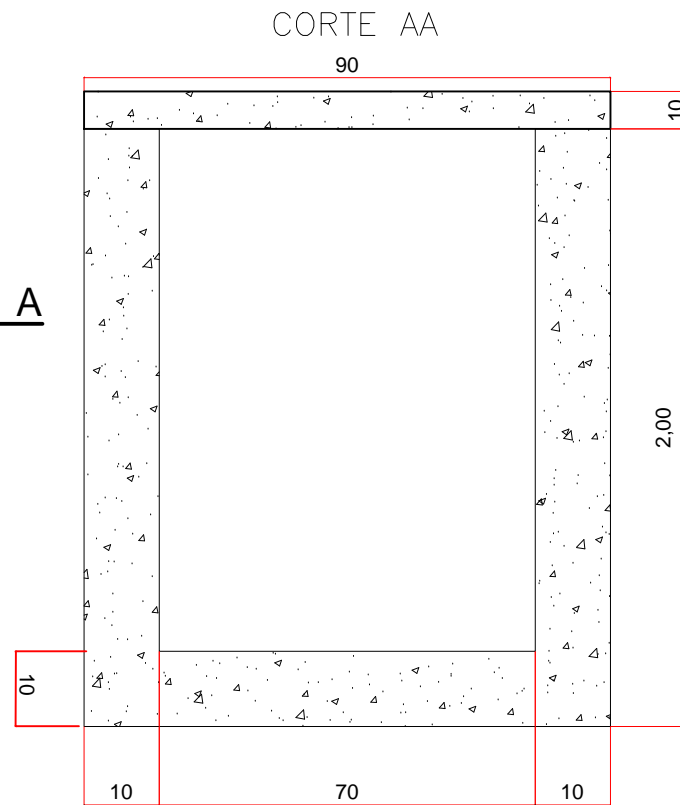


BOCA DE LOBO

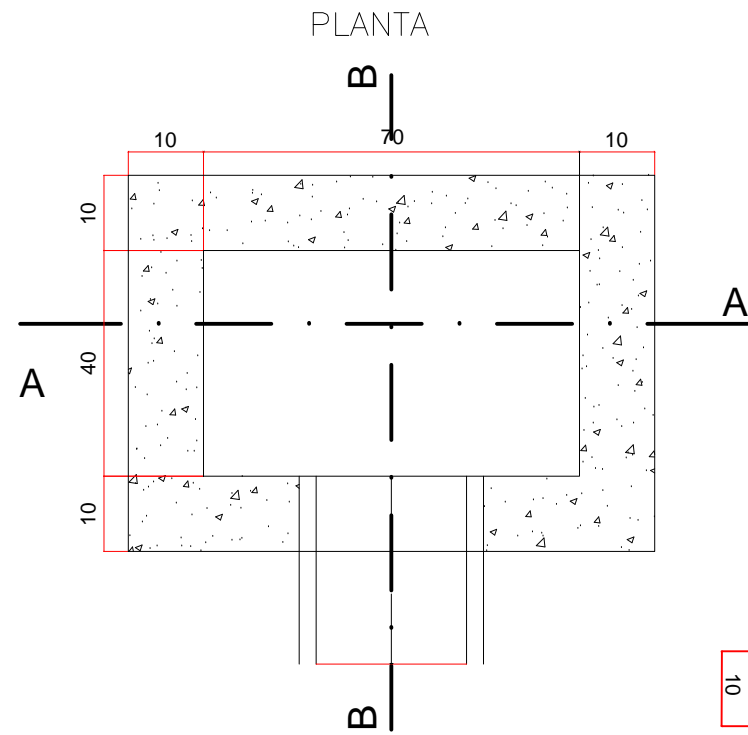


QUANTIDADES UNITÁRIAS				
H (m)	CONCRETO FCK=11MPa (m³)	FORMAS (m²)	ESCAVAÇÃO (m³)	APILOAMENTO (m³)
2,0	0,78	10,40	10,00	5,00


QUADRO DE QUANTIDADES TAMPAS (POR UNIDADE)		
SERVIÇO	UNIDADE	QUANTIDADE
Concreto fck = 11MPa	m³	0,29
Formas	m²	0,85
Aço CA 50	Kg	5,20

NOTAS:

- 1- DIMENSÕES EM cm.
- 2- OS TUBOS PERFORADOS SERÃO INSTALADOS NAS VALAS COM OS FUROS VOLTADOS PARA BAIXO.
- 2- SAIDA D'ÁGUA DOS DRENOS NAS CAIXAS COLETORAS OU BOCA DE LOBO

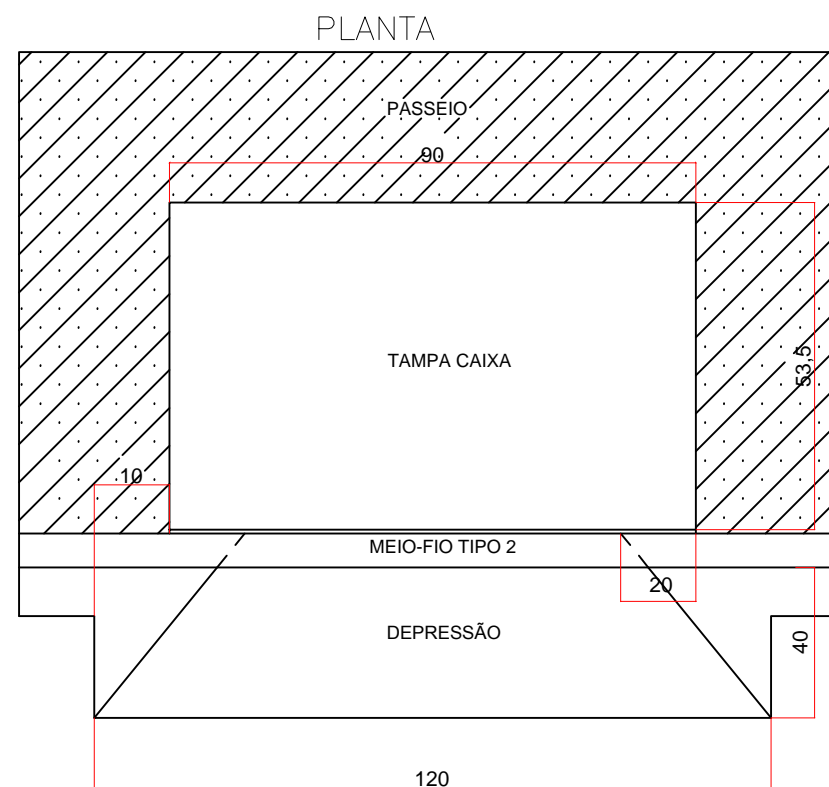

VISTA FRONTAL

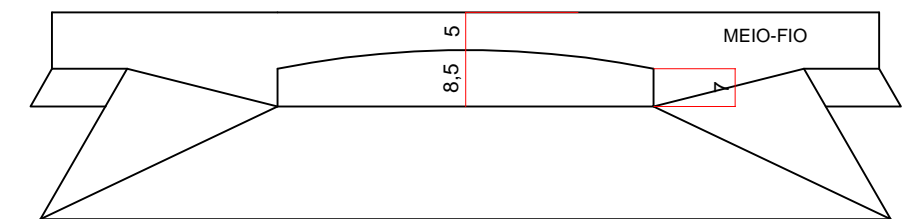

PREFEITURA MUNICIPAL DE DOIS VIZINHOS			
Rodovia : Avenida Rio Grande do Sul			
TRECHO : Entr.Av. Rio Grande do Sul - Rua Mario de Barros - Travessa Santo Pinto Pedroso			
DESENHO:/02/2019	SUBTRECHO:	LOTE: ÚNICO
VISTO:/02/2019	ESTACA:	A ESTACA:
Pedro Leirias da Silva Junior ENG. CIVIL CREA-PR - 50390-D		DETALHAMENTO B. LOBO	PROJETO DE ENGENHARIA
		ESCALA: 1:1000	FOLHA: 07/11