
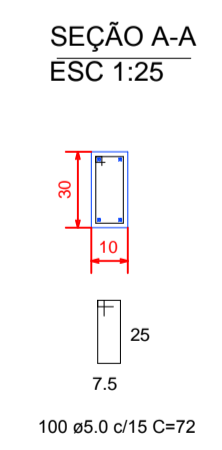


- Alvenarias a serem Executadas em Tijolo Furado assentados na horizontal h=3,0 metros
- Executar Viga de Amarração dimensões 10x30 cm em concreto armado entre cotas +300 e +330
- Executar Avenaria de Tijolos Vazados no padrão existente Com h = 75 cm entre as cotas +330 e + 405
- As portas dos banheiros devem ser trocadas Conforme indicações
- A pintura deve ser executada interna e Externamente com exeção de alguns comodos

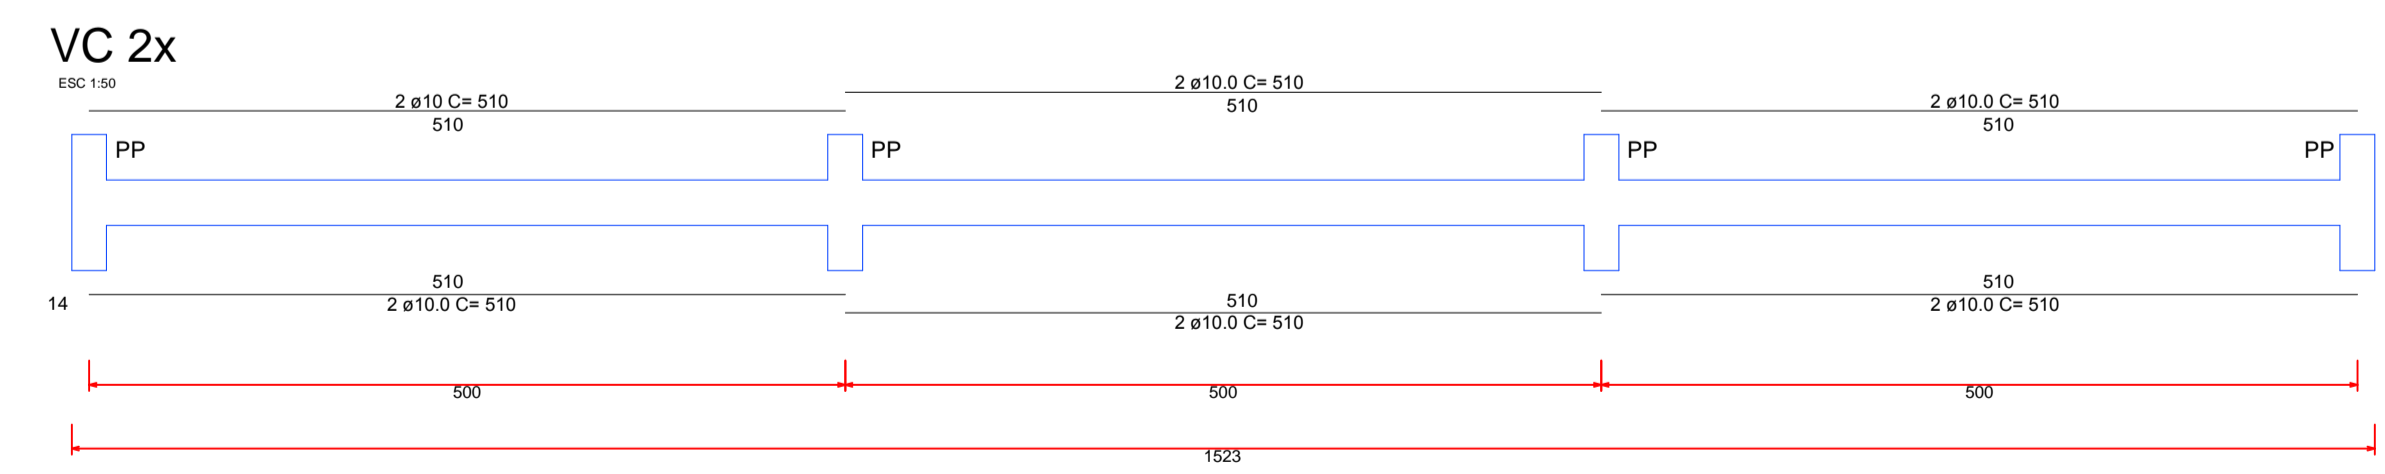

RESUMO DO AÇO DA VIGA CINTA

AÇO	DIAM	C.TOTAL (m)	PESO+10% (kg)
CA50	10.0	122.40	82.90
CA60	5.0	144.0	24.40
PESO TOTAL			82.90
CA50			82.90
CA60			24.40

Concreto (C-20) = 0.91 m³
Forma: 18.28 m²

PREFEITURA MUNICIPAL
Administração 2017 / 2020

ADMINISTRAÇÃO	RESP. TÉCNICO	PRANCHAS	ÚNICA
REFORMA DE BARRACÃO DEPÓSITO		PROJETO	ARQUITETÔNICO
PLANTA BAIXA, CORTE A-A e B-B DETALHE DE VEGAS		ÁREA	Área total: 722,40m² Área Reforma: 240,32 m²
Local: Av. Vereador Dorvalino Tosi, 622 – Parque de Exposições		DATA	JULHO / 2019
DOIS VIZINHOS		ESCALA	INDICADA
PARANÁ		ESTADO	ARQUIVO

DEPTO G.U.