

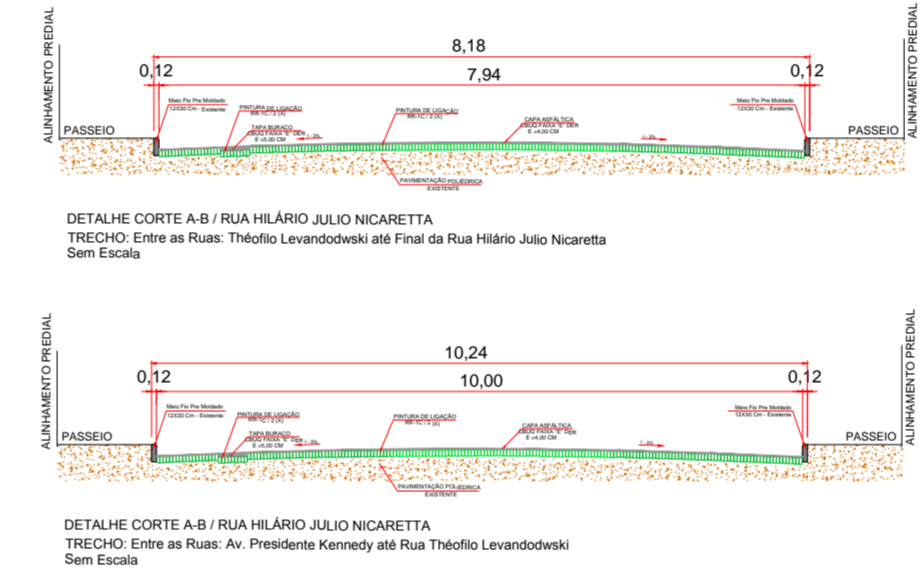
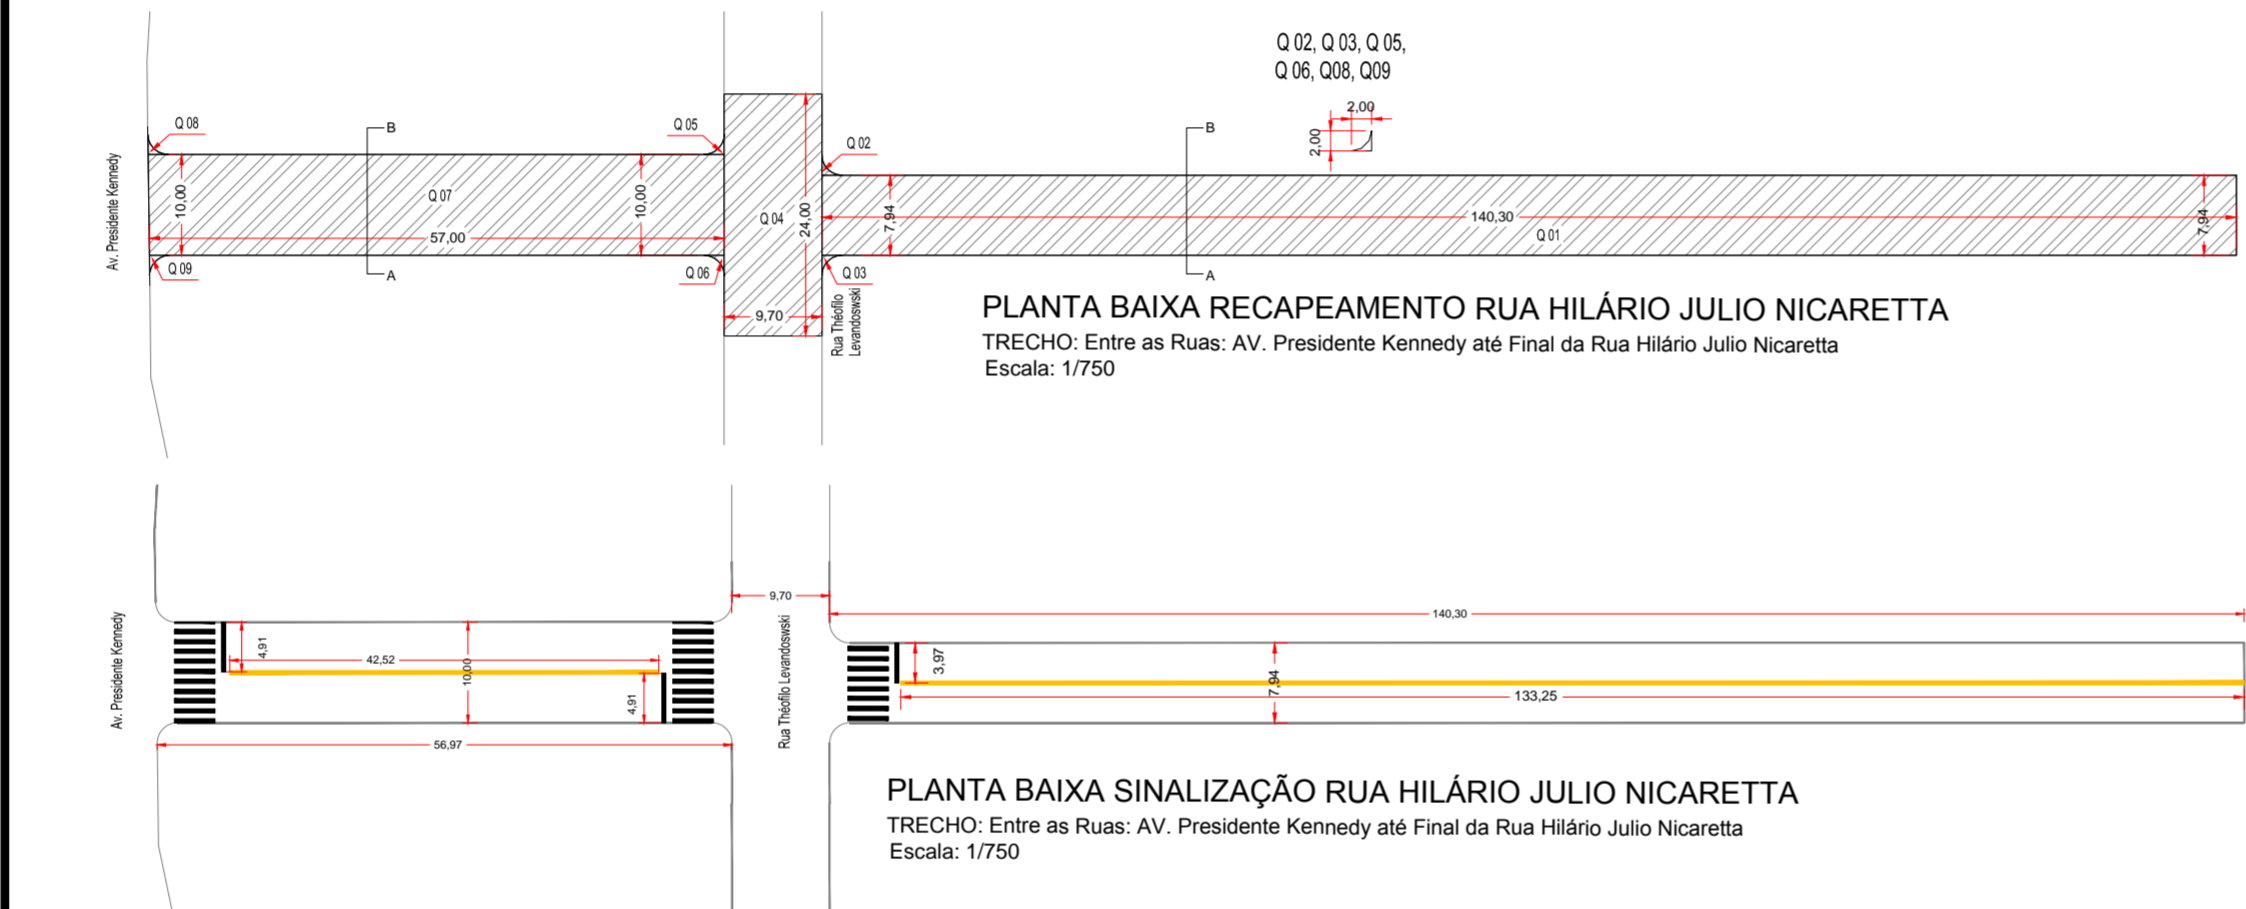


QUADRO DE ÁREAS				
ITEM	DESCRIÇÃO			
1	RUA JOSÉ CLETO TRECHO: Entre as Ruas: Wenceslau Braz até Rua Zacarias de Vasconcelos			
	Item	Comprimento	Largura	descontos
1.1	Q 01	0,90	1,00	0,90
1.2	Q 02	0,90	1,00	0,90
1.3	Q 03	0,90	1,00	0,90
1.4	Q 04	0,90	1,00	0,90
1.5	Q 05	224,00	10,00	2.240,00
Total de Área				2.243,60

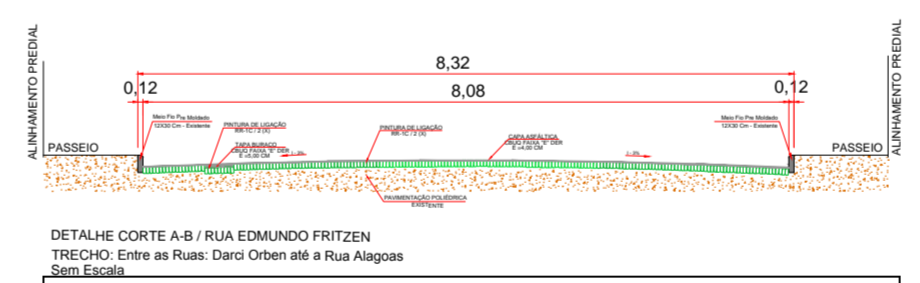

QUADRO DE ÁREAS				
ITEM	DESCRIÇÃO			
2	RUA HILÁRIO JULIO NICARETTA TRECHO: Entre as Ruas: Av. Presidente Kennedy até final da Rua Hilário Julio Nicaretta			
	Item	Comprimento	Largura	descontos
1.1	Q 01	140,30	7,94	1.113,98
1.2	Q 02	0,90	1,00	0,90
1.3	Q 03	0,90	1,00	0,90
1.4	Q 04	24,00	24,00	576,00
1.5	Q 05	0,90	1,00	0,90
1.6	Q 06	0,90	1,00	0,90
1.7	Q 07	57,00	10,00	570,00
1.8	Q 08	0,90	1,00	0,90
1.9	Q 09	0,90	1,00	0,90
Total de Área				2.265,38

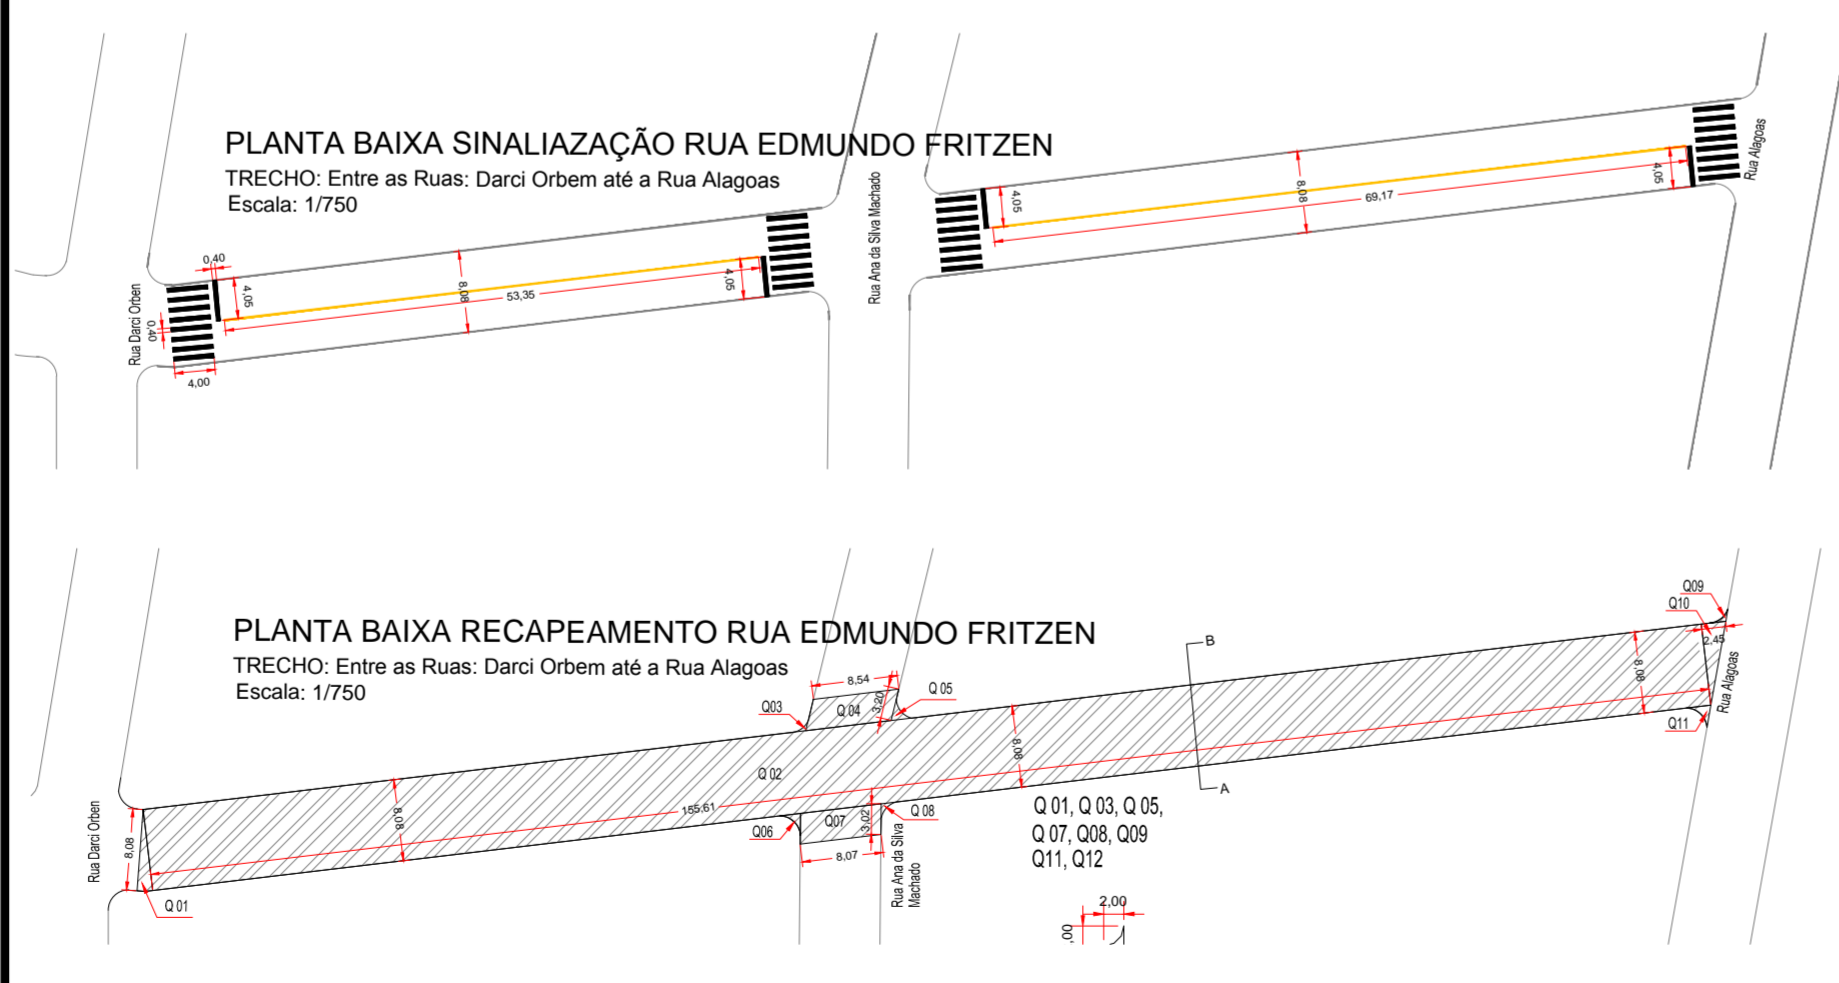

QUADRO DE ÁREAS				
ITEM	DESCRIÇÃO			
3	RUA EDMUNDO FRITZEN TRECHO: Entre as Ruas: Rua Darci Orbem até Rua Alagoas			
	Item	Comprimento	Largura	descontos
1.1	Q 01	6,33	1,00	6,33
1.2	Q 02	155,61	8,08	1.257,33
1.3	Q 03	0,90	1,00	0,90
1.4	Q 04	8,54	3,20	27,33
1.5	Q 05	0,90	1,00	0,90
1.6	Q 06	0,90	1,00	0,90
1.7	Q 07	8,07	3,02	24,37
1.8	Q 08	0,90	1,00	0,90
1.9	Q 09	0,43	1,00	0,43
1.10	Q 10	9,91	1,00	9,91
1.11	Q 11	1,63	1,00	1,63
Total de Área				1.330,93

# PREFEITURA MUNICIPAL

Administração 2017 / 2020

ADMINISTRAÇÃO	RESP. TÉCNICO	PRANCHA
		02/06
		PROJETO
		URBANISMO
OBRA	RECAPEAMENTO ASFÁLTICO	
ÁREA	28.531,18 m²	
ESPECIFICAÇÕES	PLANTA BAIXA - PAVIMENTAÇÃO	
QUADRO DE AREAS		DATA
PERFIL TRANSVERSAL		Fevereiro 2020
LOCAL	RUA JOSÉ CLETO	
RUA HILÁRIO JULIO NICARETTA		LOTE
RUA EDMUNDO FRITZEN		QUADRA
		ESCALA
		INDICADO
MUNICÍPIO	ESTADO	ARQUIVO
DOIS VIZINHOS	PARANÁ	