



DETALHE - PINTURA FAIXA ELEVADA
Sem Escala

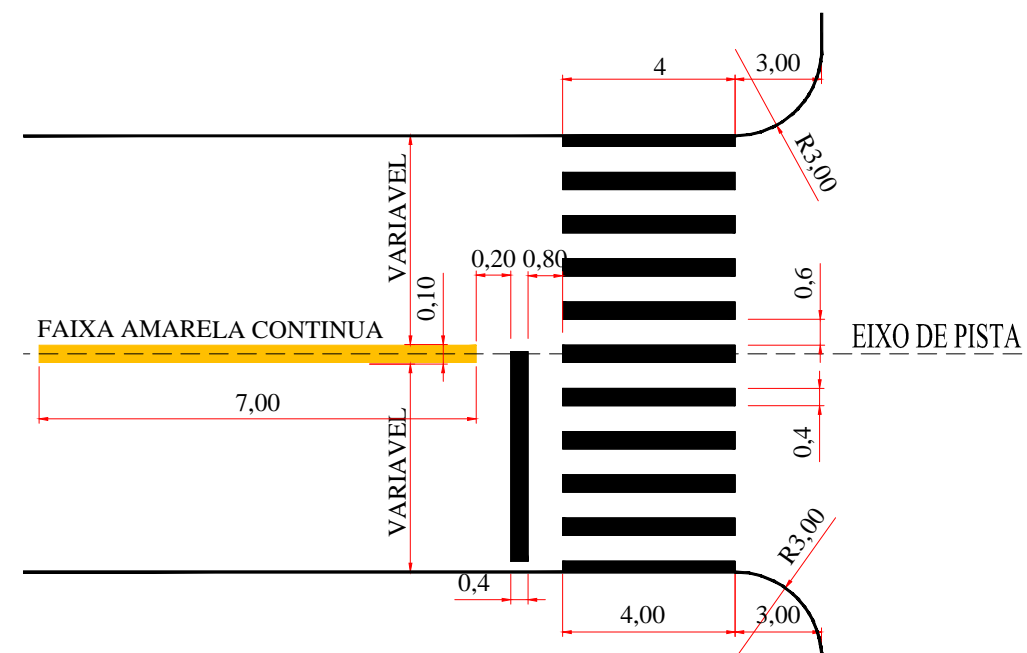


DETALHE - PINTURA DE FAIXA DE PEDESTRE
Sem Escala

OBS: OS LOCAIS E DIMENSÕES A SEREM EXECUTADOS DEVERÃO SER DETERMINADOS PELA FISCALIZAÇÃO DE FORMA PRÉVIA AO INÍCIO DOS SERVIÇOS

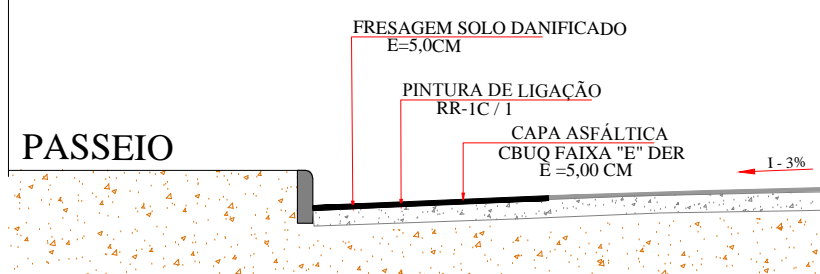

DETALHE RECUPERAÇÃO DE
CAPA DE ROLAMENTO

Sem Escala

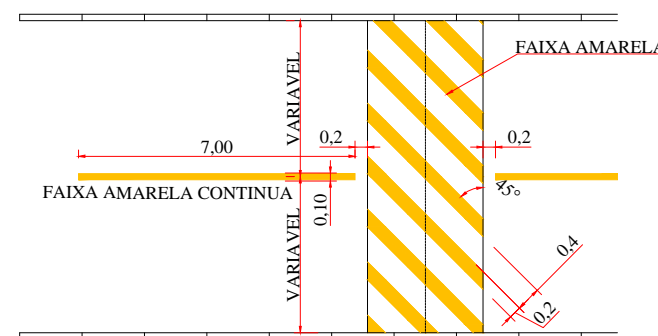


DETALHE - PINTURA LOMBADAS
Sem Escala

PREFEITURA MUNICIPAL

Administração 2017 / 2020

OBS: OS LOCAIS E DIMENSÕES A SEREM EXECUTADOS DEVERÃO SER DETERMINADOS PELA FISCALIZAÇÃO DE FORMA PRÉVIA AO INÍCIO DOS SERVIÇOS, A CADA TRECHO A SER EXECUTADO CABERÁ A FISCALIZAÇÃO FAZER A VISTORIA PRÉVIA JUNTO A CONTRATADA, AO TRECHO A SER EXECUTADO.

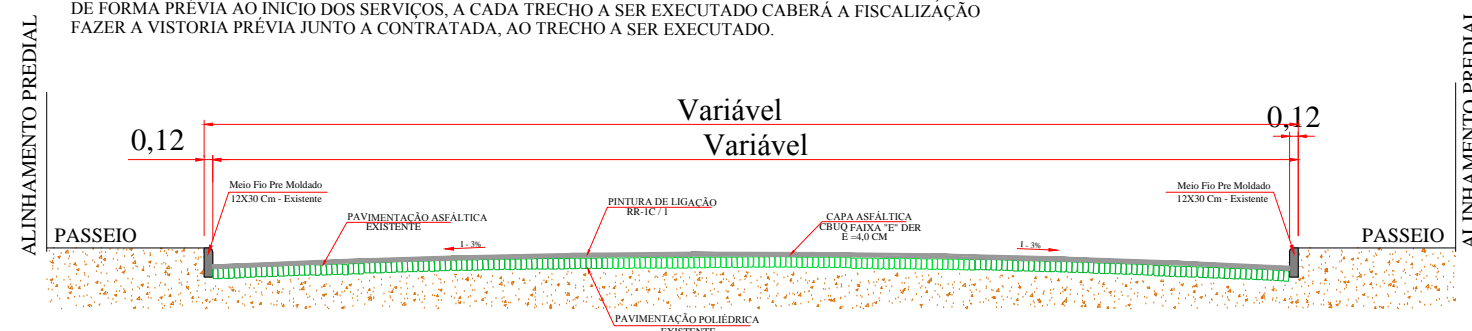

DETALHE CORTE CAPA DE ROLAMENTO

Sem Escala

ADMINISTRAÇÃO		RESP. TÉCNICO		PRANCHA	
				ÚNICA	
				PROJETO	
				URBANISMO	
OBRA		RECAPEAMENTO ASFÁLTICO, RECUPERAÇÃO DE CAPA DE ROLAMENTO E PINTURA DE SINZALIZAÇÃO		ÁREA	
ESPECIFICAÇÕES		CORTE TIPO - CAPA DE ROLAMENTO CORTE TIPO - RECUPERAÇÃO DE CAPA DETALHE DE PINTURA DE SINALIZAÇÃO		DATA	
				FEVEREIRO 2020	
LOCAL		VÁRIOS		LOTE	
				QUADRA	
				ESCALA	
				INDICADO	
MUNICÍPIO		ESTADO		ARQUIVO	
DOIS VIZINHOS		PARANÁ			