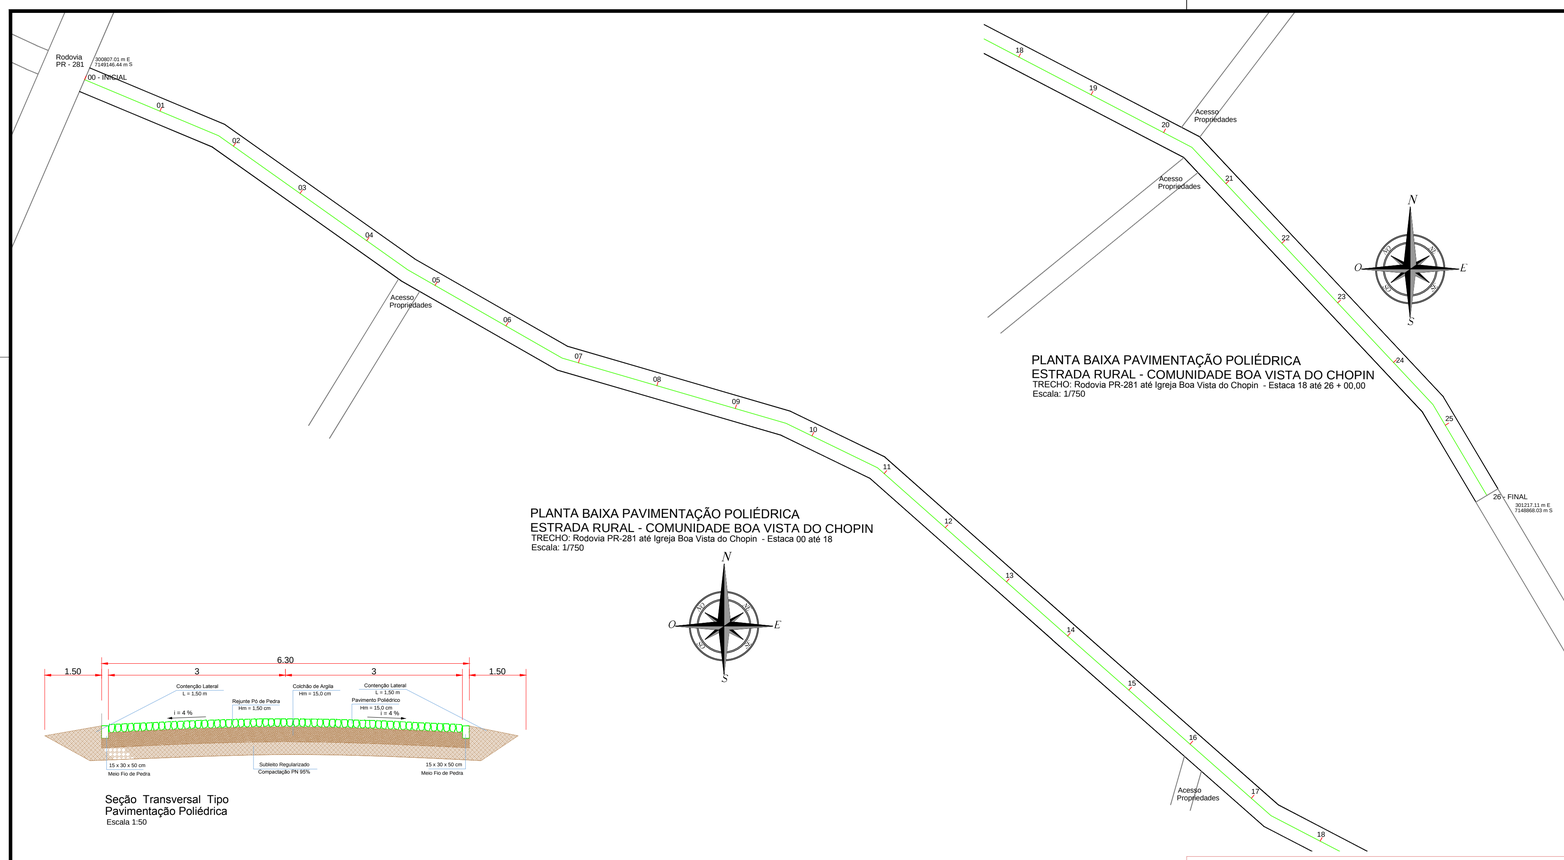

PLANTA BAIXA PAVIMENTAÇÃO POLIÉDRICA
ESTRADA RURAL - COMUNIDADE BOA VISTA DO CHOPIN
TRECHO: Rodovia PR-281 até Igreja Boa Vista do Chopin - Estaca 00 até 18
Escala: 1/750

PLANTA BAIXA PAVIMENTAÇÃO POLIÉDRICA
ESTRADA RURAL - COMUNIDADE BOA VISTA DO CHOPIN
TRECHO: Rodovia PR-281 até Igreja Boa Vista do Chopin - Estaca 18 até 26 + 00,00
Escala: 1/750

Seção Transversal Tipo
Pavimentação Poliédrica
Escala 1:50

PLANTA DE LOCALIZAÇÃO - ESTRADA RURAL COMUNIDADE BOA VISTA DO CHOPIN
Trecho: Rodovia PR-281 até Igreja Boa Vista do Chopin
Escala: sem

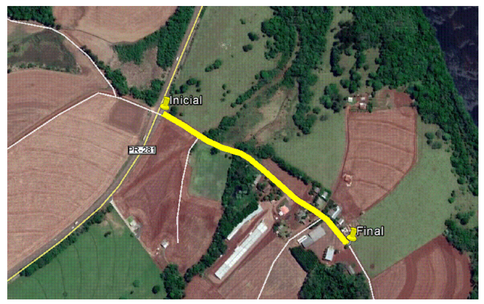

PREFEITURA MUNICIPAL

Administração 2017 / 2020

ADMINISTRAÇÃO / RESP. TÉCNICO	PRANCHA: 01/01
	PROJETO: PAVIMENTAÇÃO
OBRA: PAVIMENTAÇÃO POLIÉDRICA	ÁREA: 3.276,00 m²
ESPECIFICAÇÕES: PLANTA BAIXA - PAVIMENTAÇÃO SEÇÃO TRANSVERSAL PLANTA DE LOCALIZAÇÃO	DATA: Maio / 2020
	LOTE / QUADRA
LOCAL: COMUNIDADE BOA VISTA DO CHOPIN - Trecho: Rodovia PR-281 até Igreja Boa Vista do Chopin	ESCALA: INDICADO
MUNICÍPIO: DOIS VIZINHOS / ESTADO: PARANÁ	ARQUIVO