





PLANTA DE FORMA P/ MONTAGEM DE LETRAS

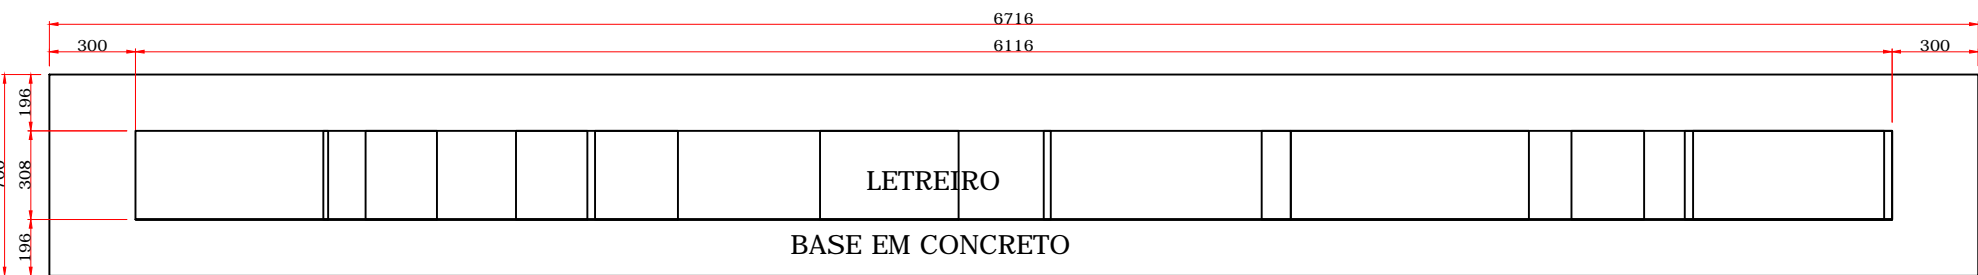


PLANTA DE IMPLANTAÇÃO SOBRE BASE

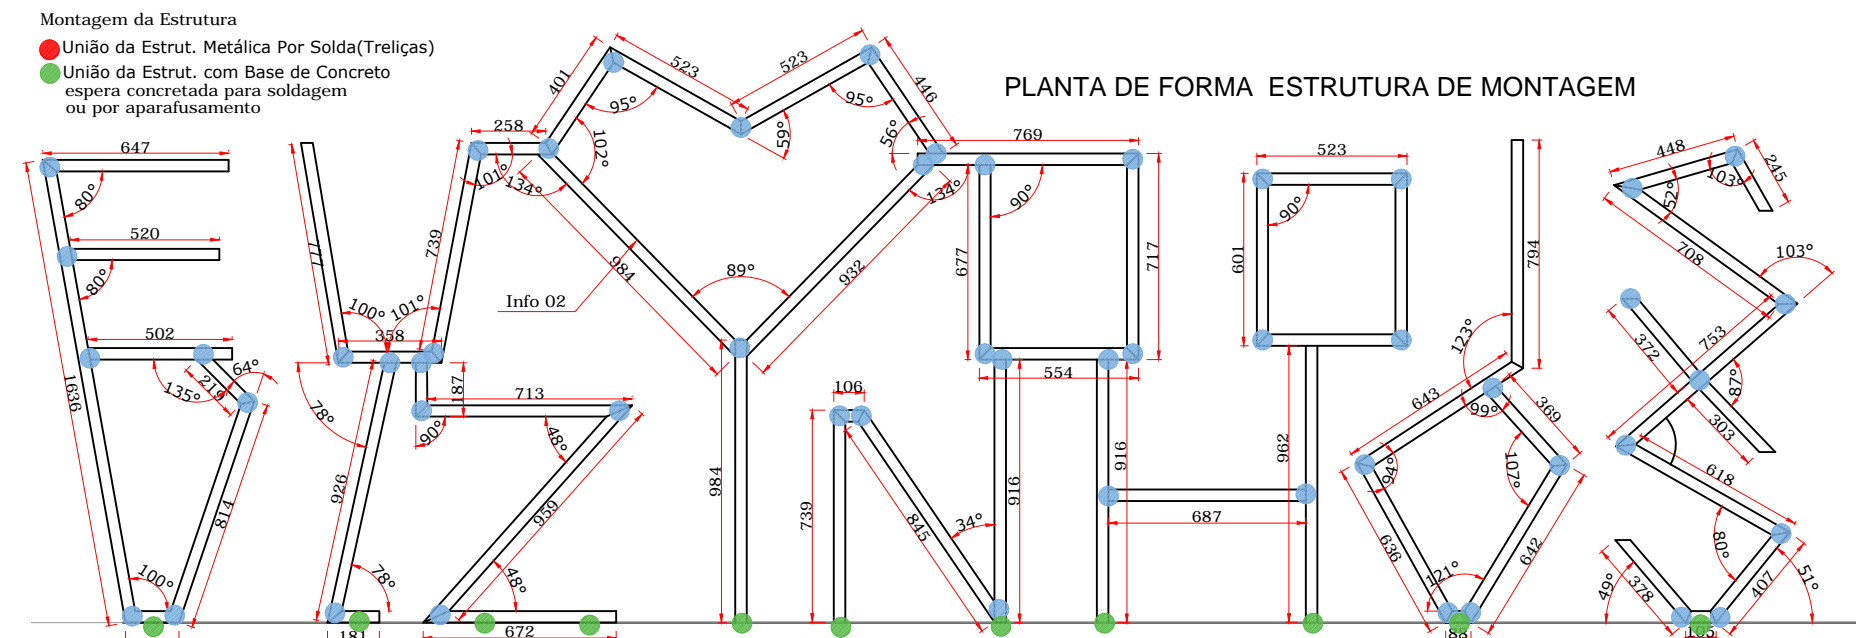

PLANTA DE FORMA ESTRUTURA DE MONTAGEM

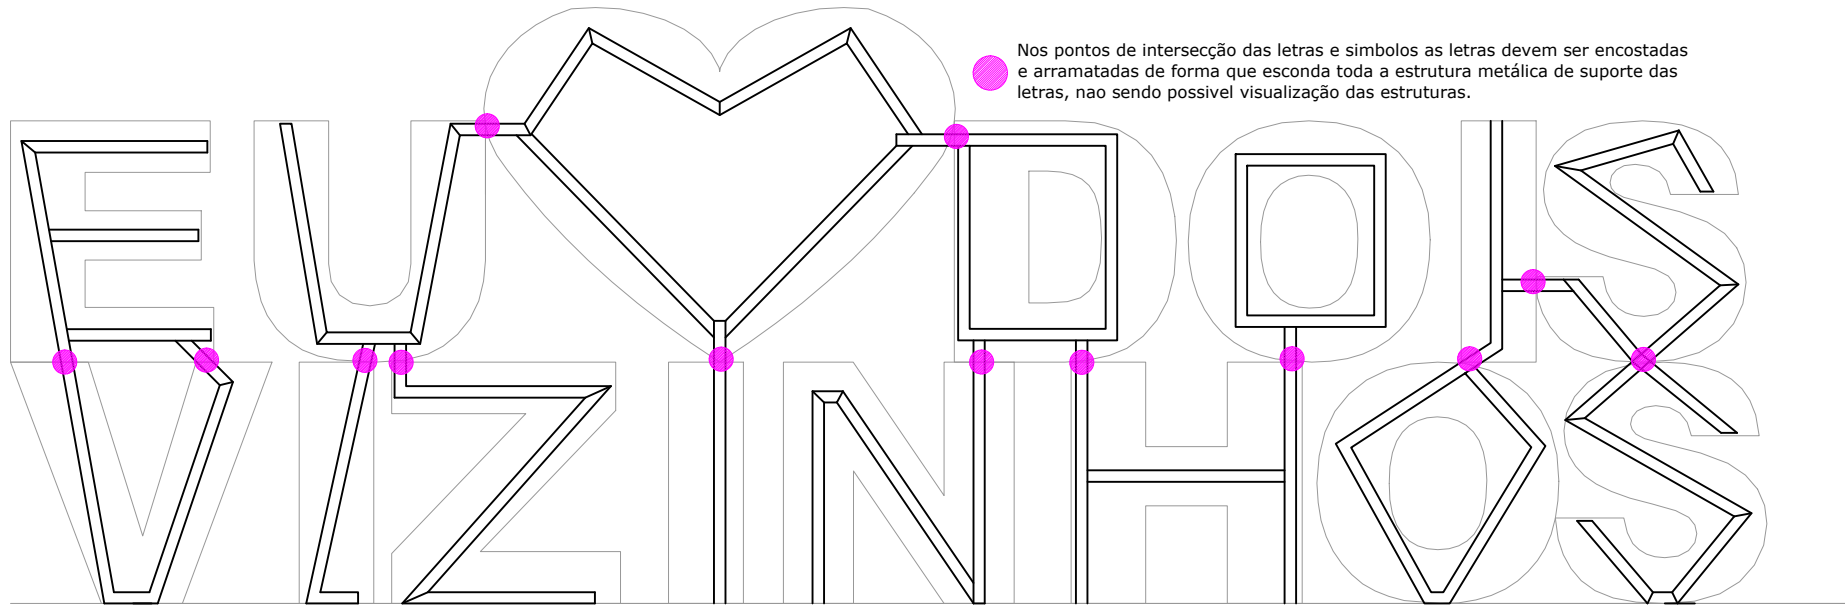
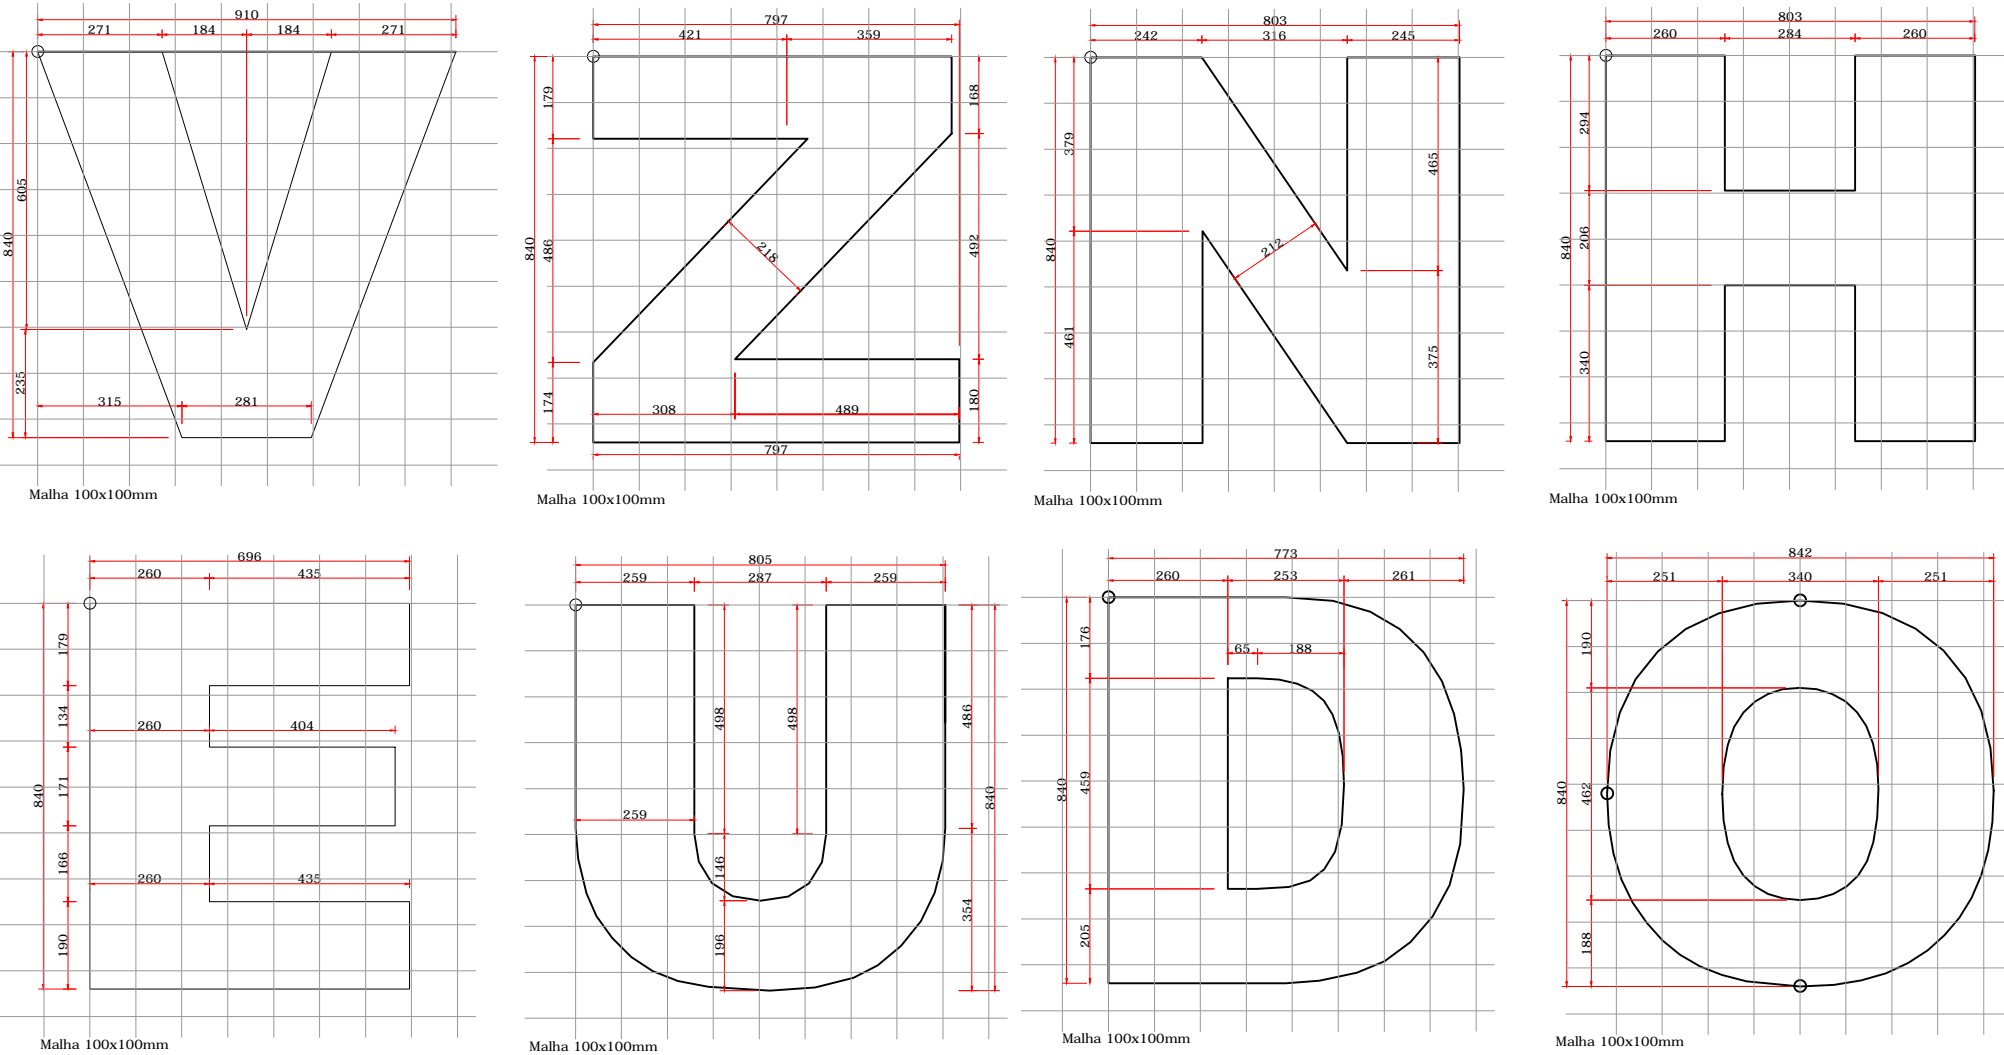


PLANTA DE FORMA COMPATIBILIZAÇÃO ESTRUTURA E LETRAS

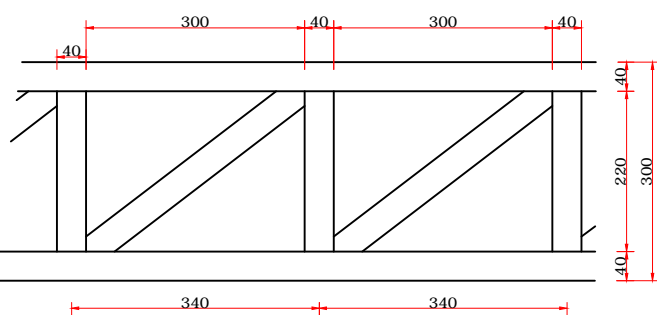

MEDIDAS EM MM
Perfil Quadrado 40x40 mm galvanizado
uniões soldadas em formato de treliça para suporte
e fixação das letras,
fixação na base por aparafusamento.

PLANTA DE FORMA MONSTAGEM DE ESTRUTURA P/ SUPORTE

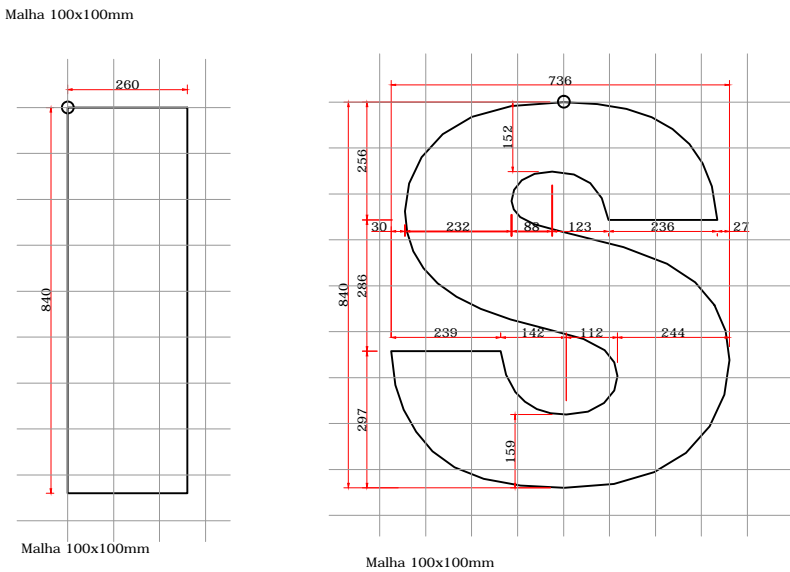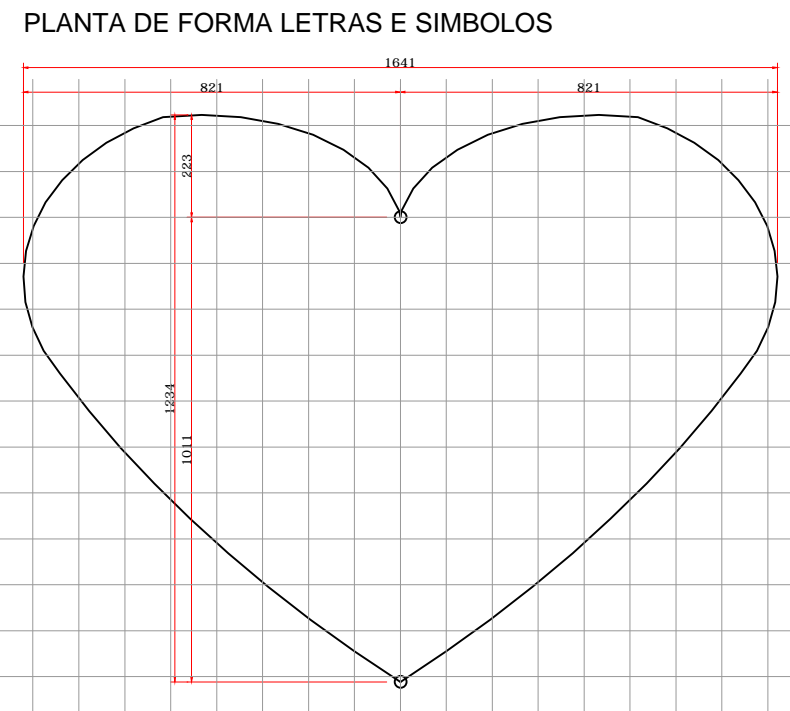

PREFEITURA MUNICIPAL

Administração 2017 / 2020

ADMINISTRAÇÃO	RESP. TÉCNICO	PRANCHAS
		01/02
OBRA		PROJETO
TOTEM DECORATIVO		ÁREA
ESPECIFICAÇÕES		DATA
PLANTA DE FORMA COMPATIBILIZAÇÃO ESTRUTURA E LETRAS PLANTA DE FORMA MONTAGEM DE ESTRUTURA P/ SUPORTE PLANTA DE FORMA LETRAS E SÍMBOLOS PLANTA DE FORMA ESTRUTURA DE MONTAGEM PLANTA DE FORMA P/ MONTAGEM DE LETRAS PLANTA DE IMPLANTAÇÃO SOBRE BASE		Junho / 2020
LOCAL		LOTE
URBANO		QUADRA
		ESCALA
		SEM ESCALA
MUNICÍPIO	ESTADO	ARQUIVO
DOIS VIZINHOS	PARANÁ	