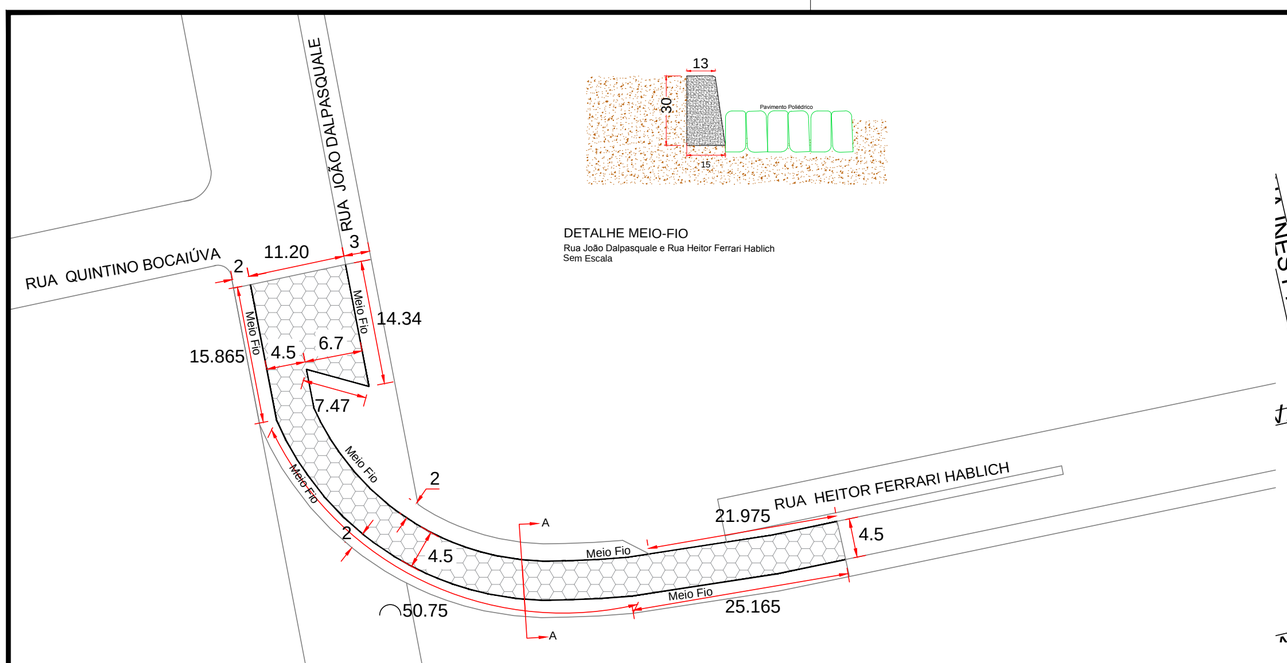

DETALHE MEIO-FIO
Rua João Dalpasquale e Rua Heitor Ferrari Hablich
Sem Escala

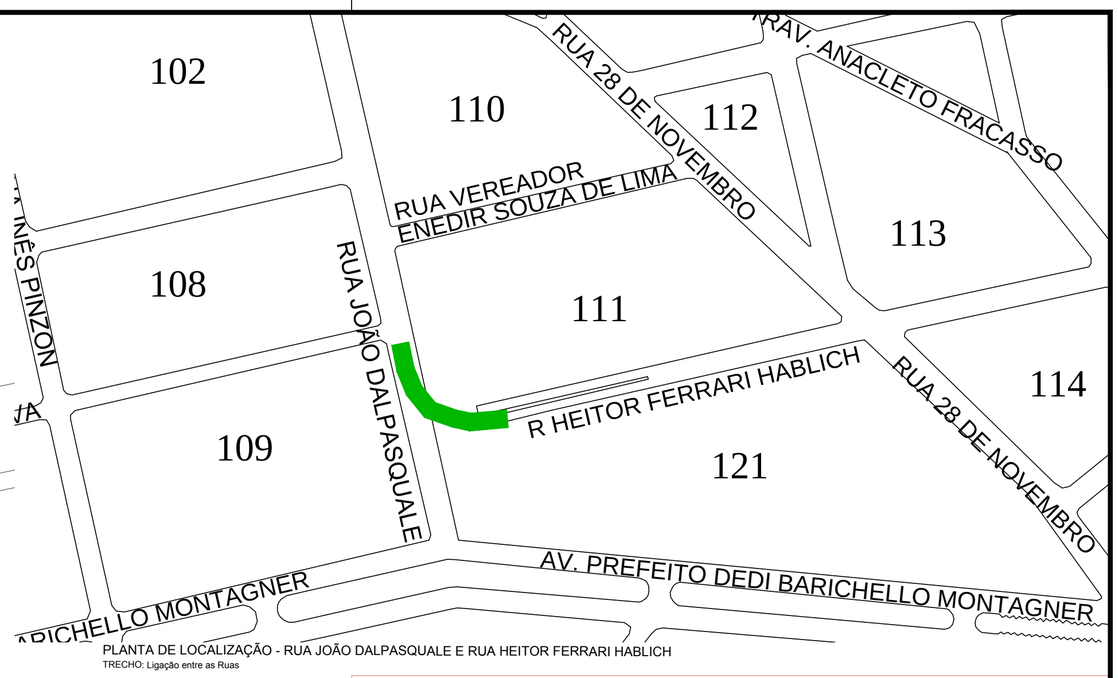

PLANTA DE LOCALIZAÇÃO - RUA JOÃO DALPASQUALE E RUA HEITOR FERRARI HABLICH
TRECHO: Ligação entre as Ruas

PLANTA BAIXA PAVIMENTAÇÃO POLIÉDRICA
RUA JOÃO DALPASQUALE E RUA HEITOR FERRARI HABLICH

TRECHO: Ligação entre as Ruas
Escala: 1/500

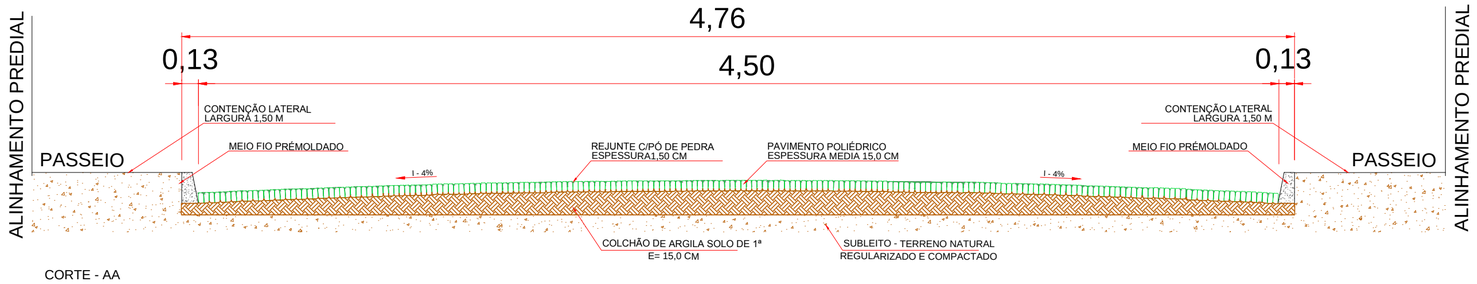

CORTE - AA
Rua João Dalpasquale e Rua Heitor Ferrari Hablich
Sem Escala

PREFEITURA MUNICIPAL

Administração 2017 / 2020

ADMINISTRAÇÃO / RESP. TÉCNICO	PRANCHA: 02/02
	PROJETO: PAVIMENTAÇÃO
OBRA: PAVIMENTAÇÃO POLIÉDRICA	ÁREA: 1.649,37 m²
ESPECIFICAÇÕES: PLANTA BAIXA - PAVIMENTAÇÃO; PLANTA DE LOCALIZAÇÃO; CORTES; DETALHES	DATA: Setembro 2020
LOCAL: RUA JOÃO DALPASQUALE E RUA HEITOR FERRARI HABLICH	LOTE / QUADRA
	ESCALA: INDICADO
MUNICIPIO: DOIS VIZINHOS / ESTADO: PARANÁ	ARQUIVO