


PLANTA BAIXA - JUNTAS DE DILATAÇÃO

Esc: 1/50

Area: 480,00 m2

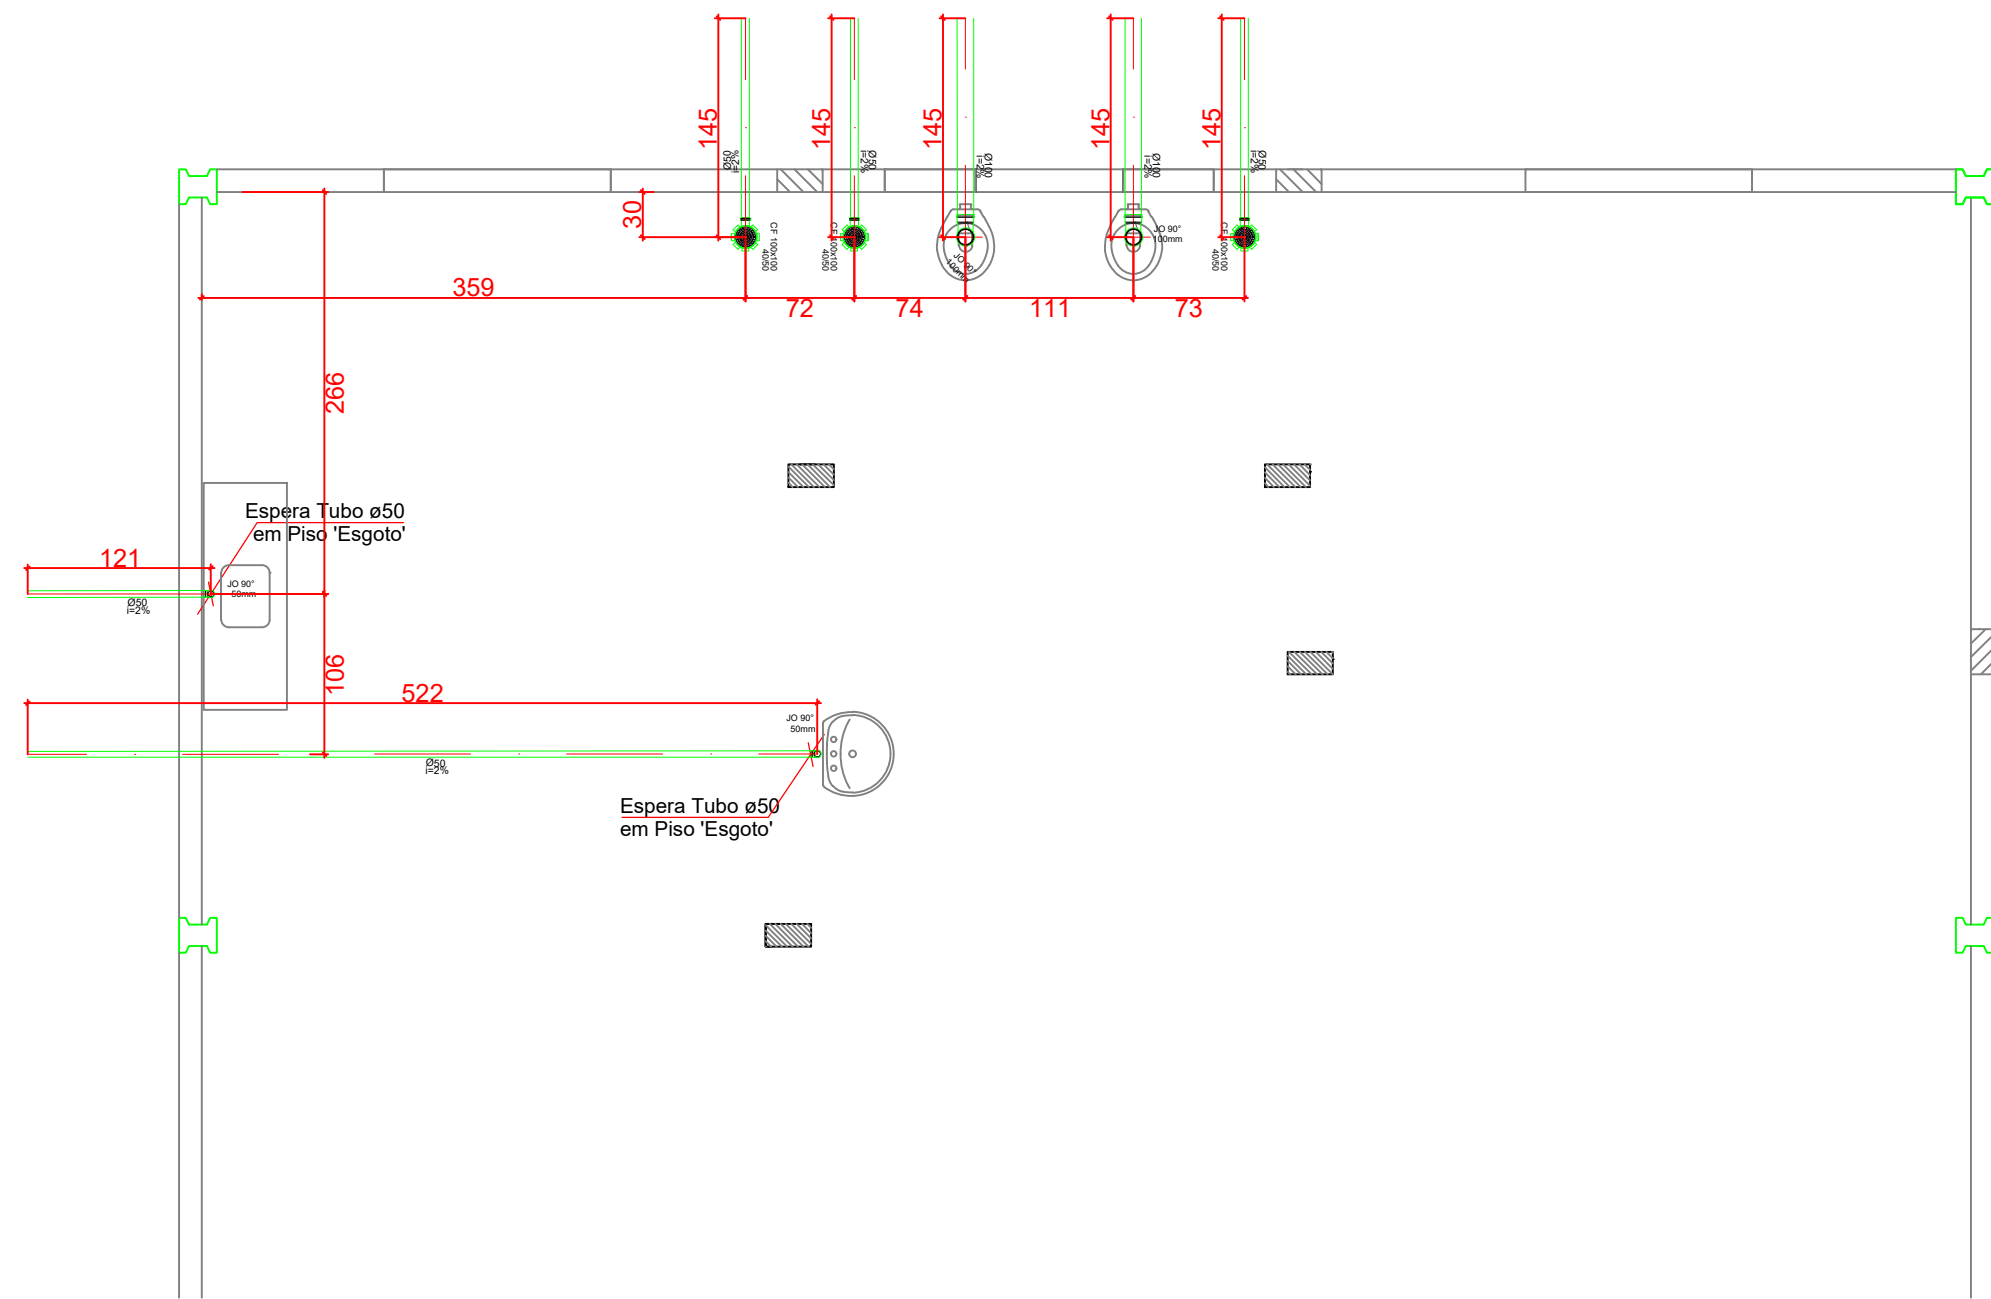

PLANTA BAIXA - ESGOTO

Esc: 1/50

Area: 480,00 m2

PREFEITURA MUNICIPAL		
Administração 2021 / 2024		
ADMINISTRAÇÃO	RESP. TÉCNICO	PRANCHETA
		ÚNICA
		PROJETO
		ESGOTO/PISO
OBRA	ÁREA TOTAL	
CONSTRUÇÃO DE BARRACÃO PRÉ-MOLDADO	240,00 m²	
ESPECIFICAÇÕES		DATA
- PLANTA BAIXA - DISPOSIÇÃO JUNTAS DE DILATAÇÃO		SETEMBRO / 2022
- PLANTA BAIXA - ESGOTO		LOTES
		QUADRA
LOCAL		ESCALA
ESTRADA SÃO PEDRO DOS POLONESES - RURAL		INDICADA
MUNICÍPIO	ESTADO	ARQUIVO
DOIS VIZINHOS	PARANÁ	