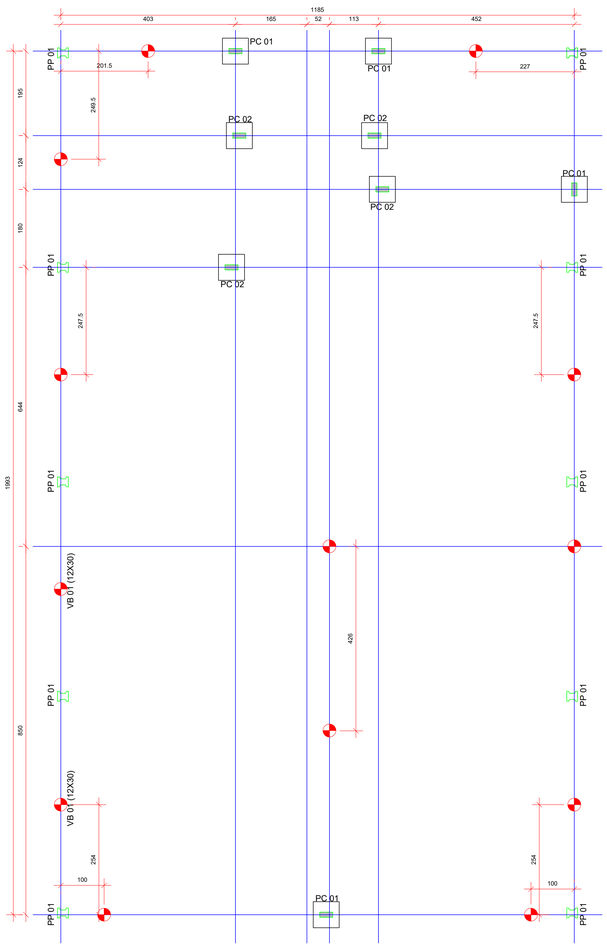

PLANTA BAIXA - FUNDAÇÃO

Esc: 1/50

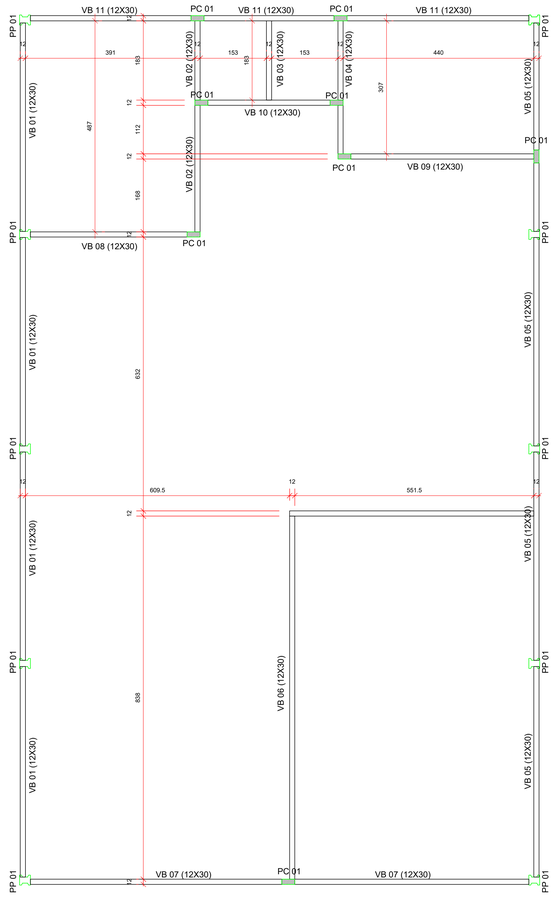

PLANTA BAIXA - VIGA BALDRAME

Esc: 1/50

Viga Baldrame

12x30 cm

Escala 1 / 20

RESUMO DO AÇO
VIGAS BALDRAME

AÇO	DIAM	C.TOTAL (m)	PESO (kg)
CA50	10.0	469.14	289.45
CA60	5.0	625.52	96.33

PESO TOTAL	
CA50	289.45
CA60	96.33

Concreto (C-20) =2.95 m³
Forma:49.15 m²
Escavação: 3.65 m²

Detalhe do Bloco

60 x 60 x 30 cm

Escala 1 / 20

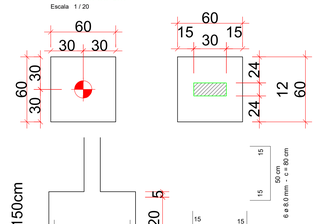

RESUMO DO AÇO
FUNDAÇÃO

AÇO	DIAM	C.TOTAL (m)	PESO (kg)
CA50	8.0	76.80	30.35
CA60	5.0	16.80	2.58

PESO TOTAL	
CA50	30.35
CA60	2.58

Concreto (C-20) =0.90 m³
Forma: 5.76 m²
Escavação: 2.16 m²
Estaca: 31.5 ml

Pilares

ESC 1:20

PC 01

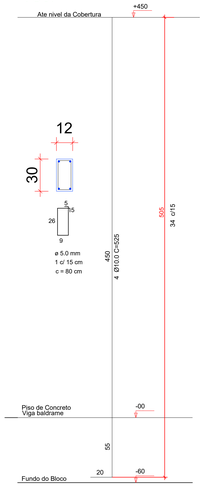

PC 02

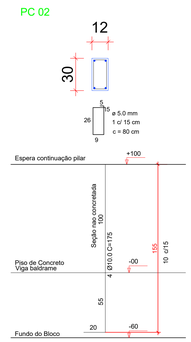

RESUMO DO AÇO
PILARES

AÇO	DIAM	C.TOTAL (m)	PESO (kg)
CA50	10.0	112.00	69.10
CA60	5.0	140.80	21.70

PESO TOTAL	
CA50	69.10
CA60	21.70

Concreto (C-20) =0.75 m³
Forma:15.12 m²

PREFEITURA MUNICIPAL

Administração 2021 / 2024

ADMINISTRAÇÃO / RESP. TÉCNICO	FRANCHA: ÚNICA
	PROJETO: CONCRETO ARMADO
OBRA: CONSTRUÇÃO DE BARRACÃO PRÉ-MOLDADO	AREA TOTAL: 240,00 m²
ESPECIFICAÇÕES: - PLANTA BAIXA- FUNDAÇÃO - PLANTA BAIXA- VIGAS BALDRAME - DETALHES	DATA: SETEMBRO / 2022
	LOTES / QUADRA
LOCAL: ESTRADA SÃO PEDRO DOS POLONESES - RURAL	ESCALA: INDICADA
MUNICÍPIO / ESTADO: DOIS VIZINHOS / PARANÁ	ARQUIVO