




PLANTA BAIXA - EXECUTIVO
Esc: 1/50
Area: 480,00 m2

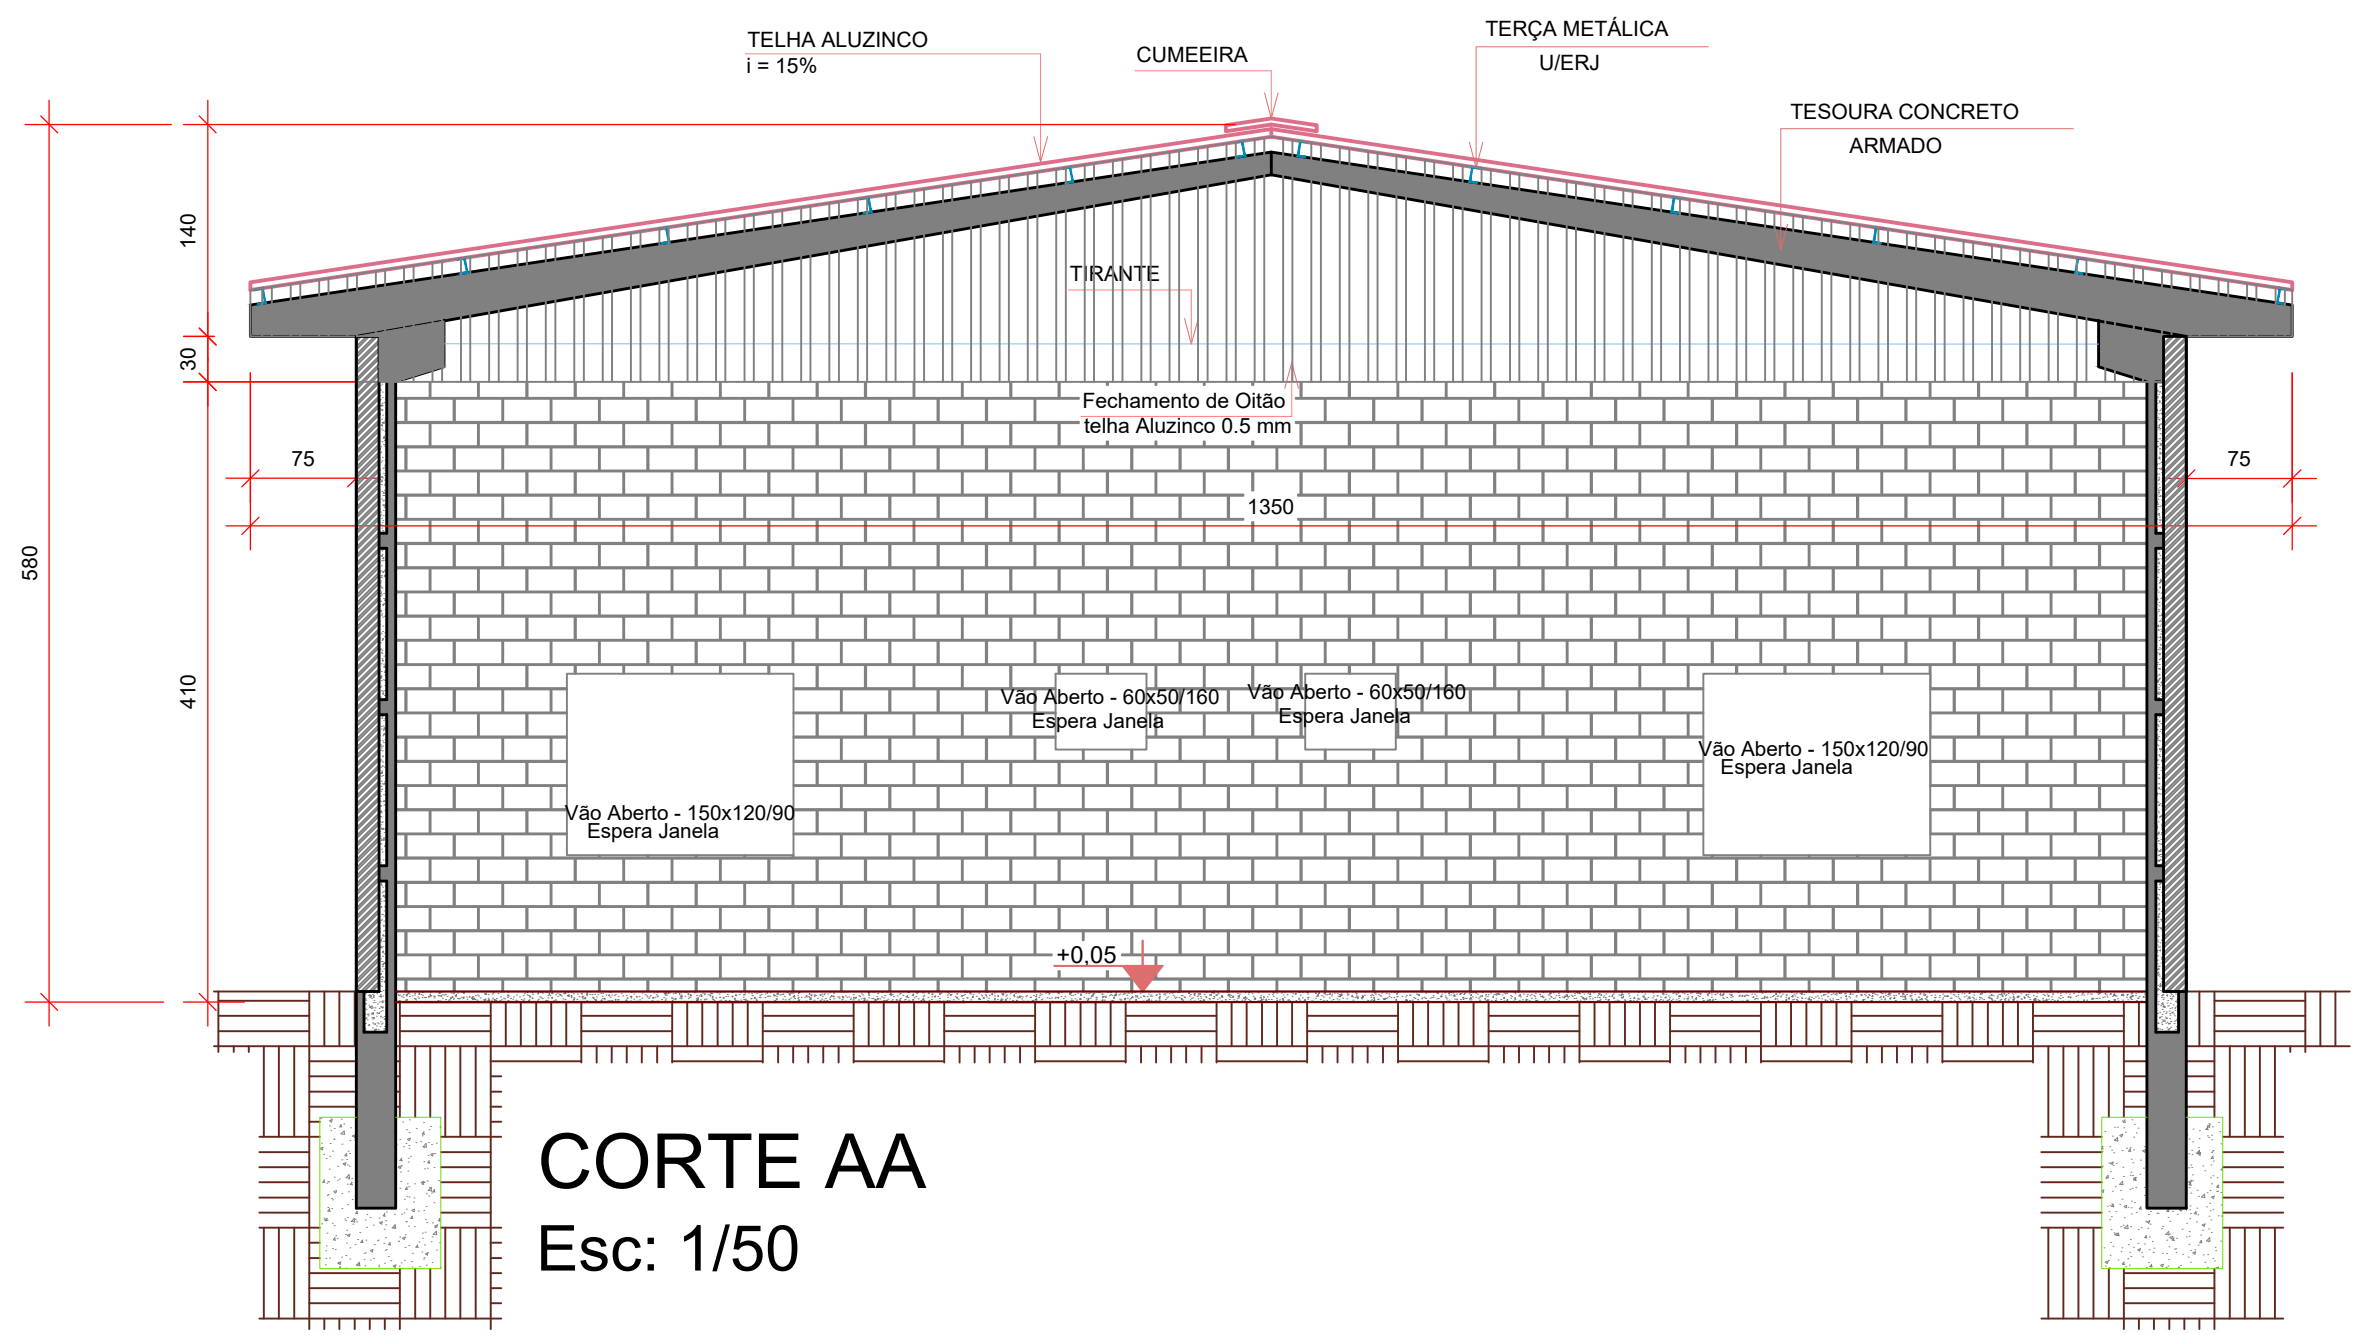

CORTE AA
Esc: 1/50

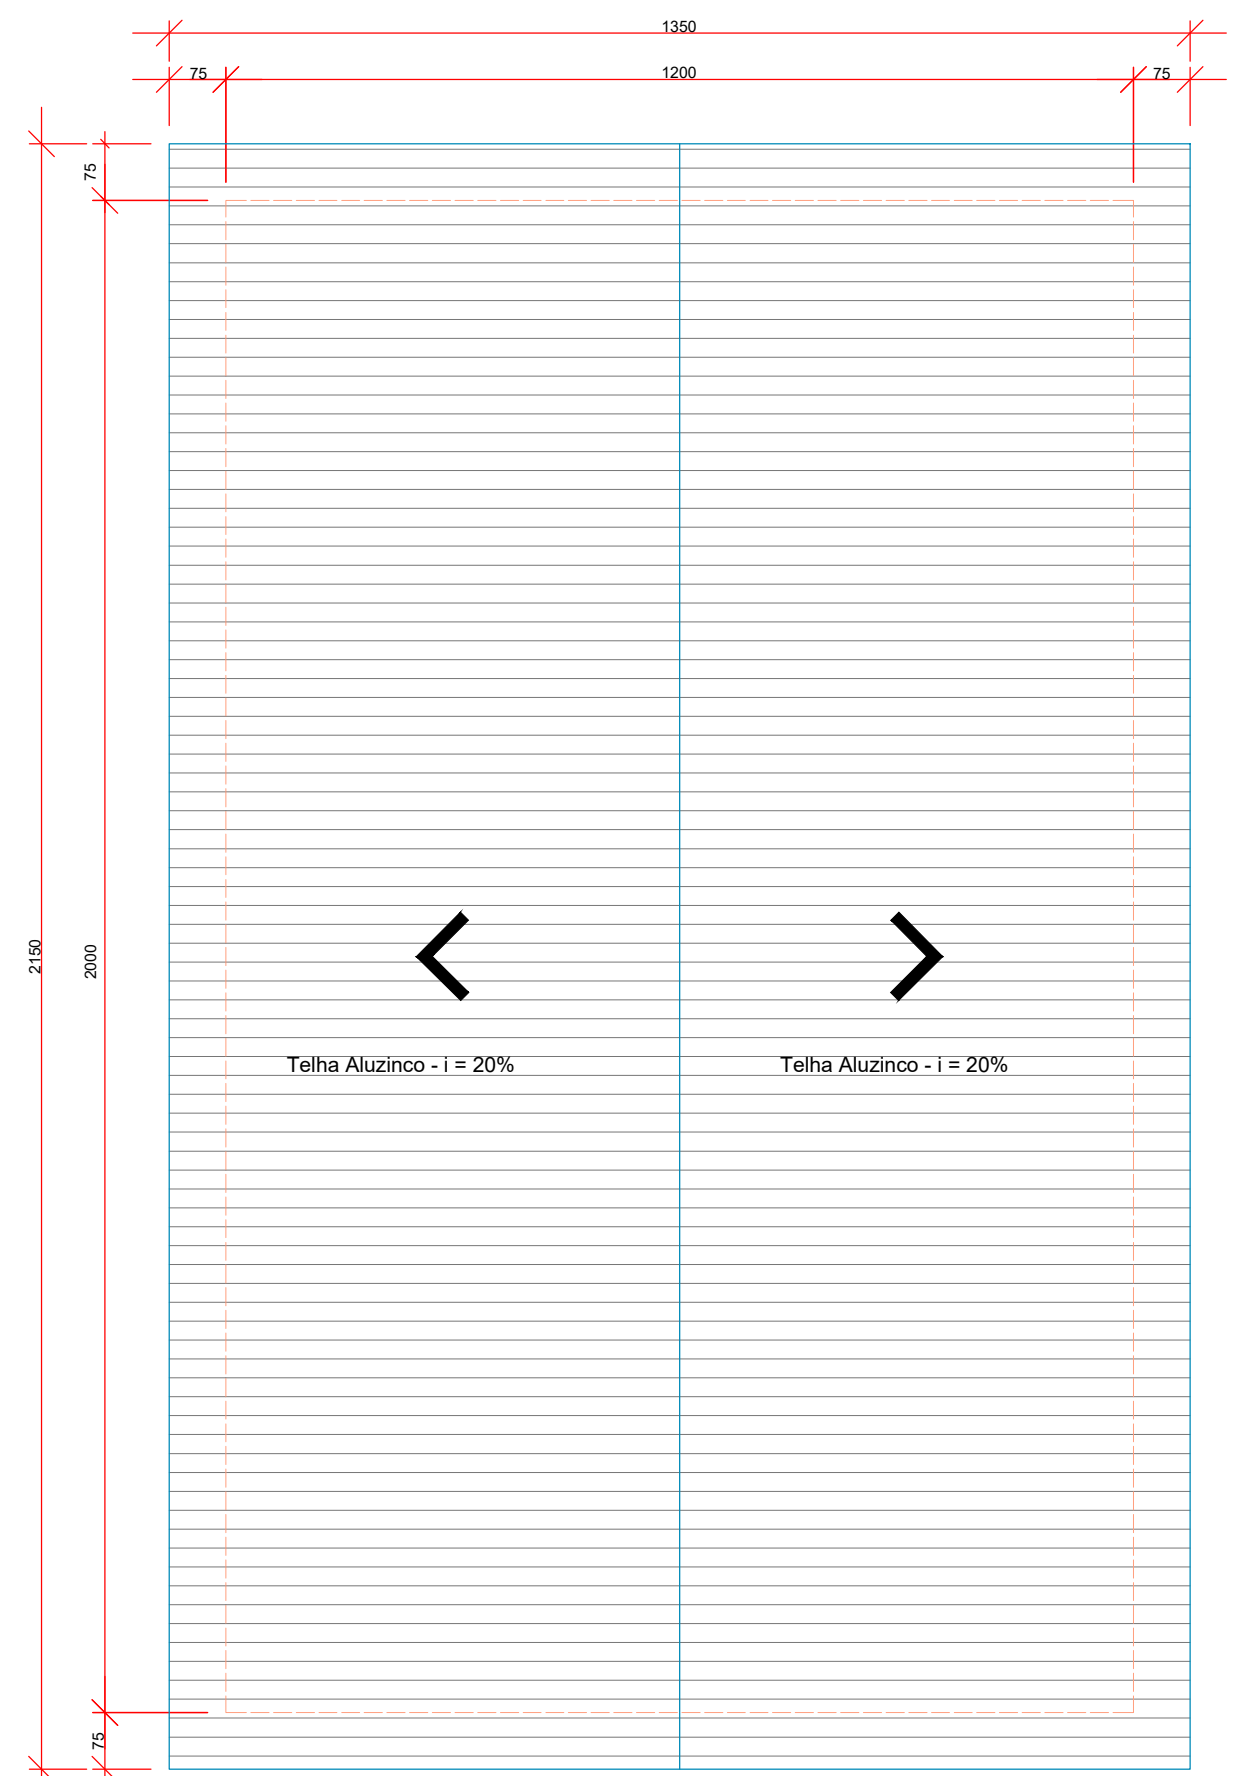

PLANTA DE COBERTURA
Esc: 1/100

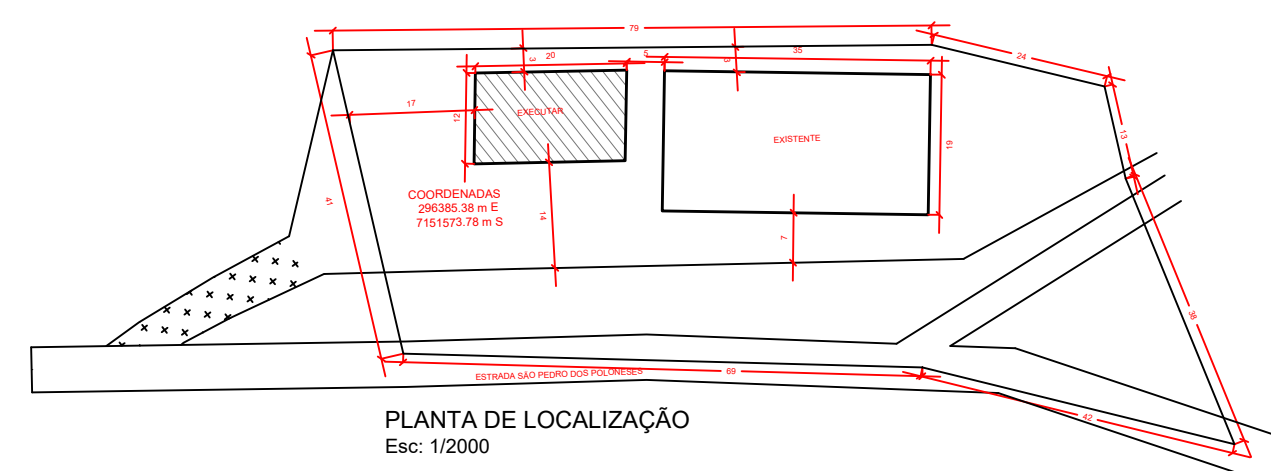

PLANTA DE LOCALIZAÇÃO
Esc: 1/2000

PREFEITURA MUNICIPAL			
Administração 2021 / 2024			
ADMINISTRAÇÃO	RESP. TÉCNICO	PROJETO	
		02/02	
		ARQUITETÔNICO	
OBRA	CONSTRUÇÃO DE BARRACÃO PRÉ-MOLDADO		ÁREA TOTAL
		240,00 m²	
ESPECIFICAÇÕES		DATA	
- PLANTA BAIXA - EXECUTIVO - PLANTA DE COBERTURA		AGOSTO / 2022	
		LOTE	QUADRA
LOCAL	ESTRADA SÃO PEDRO DOS POLONESES - RURAL		ESCALA
		INDICADA	
MUNICÍPIO	ESTADO	ARQUIVO	
DOIS VIZINHOS	PARANÁ		