
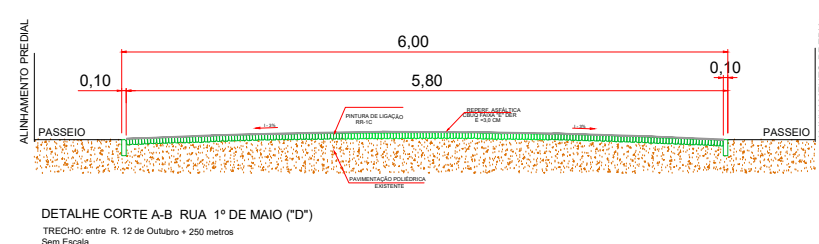




QUADRO DE ÁREAS					
ITEM	DESCRIÇÃO				
RUA ARAUCÁRIA TRECHO: entre R. Floriano Peixoto					
Item	Comprimento	Largura	descontos	Área m²	
RECAPE					
1.1	Q.01	3,00	3,00	7,06	1,94
1.2	Q.02	3,00	3,00	7,06	1,94
1.3	Q.03	5,53	7,00	19,36	19,36
1.4	Q.04	50,00	7,00		350,00
1.5	Q.05	50,00	7,00		350,00
1.6	Q.06	50,00	7,00		350,00
1.7	Q.07	50,00	7,00		350,00
1.8	Q.08	18,57	7,00		129,99
Total de Área					1.553,23

QUADRO DE ÁREAS				
ITEM	DESCRIÇÃO SINALIZAÇÃO			
RUA ARAUCÁRIA TRECHO: entre R. Floriano				
Item	Compr.	largura	Quant	Area m²
Faixa Pedestres	4,00	0,40	21,00	33,60
Faixa Retenção		0,40	10,50	4,20
Faixa Contínua		0,10	186,54	18,65
Total de Área				56,45

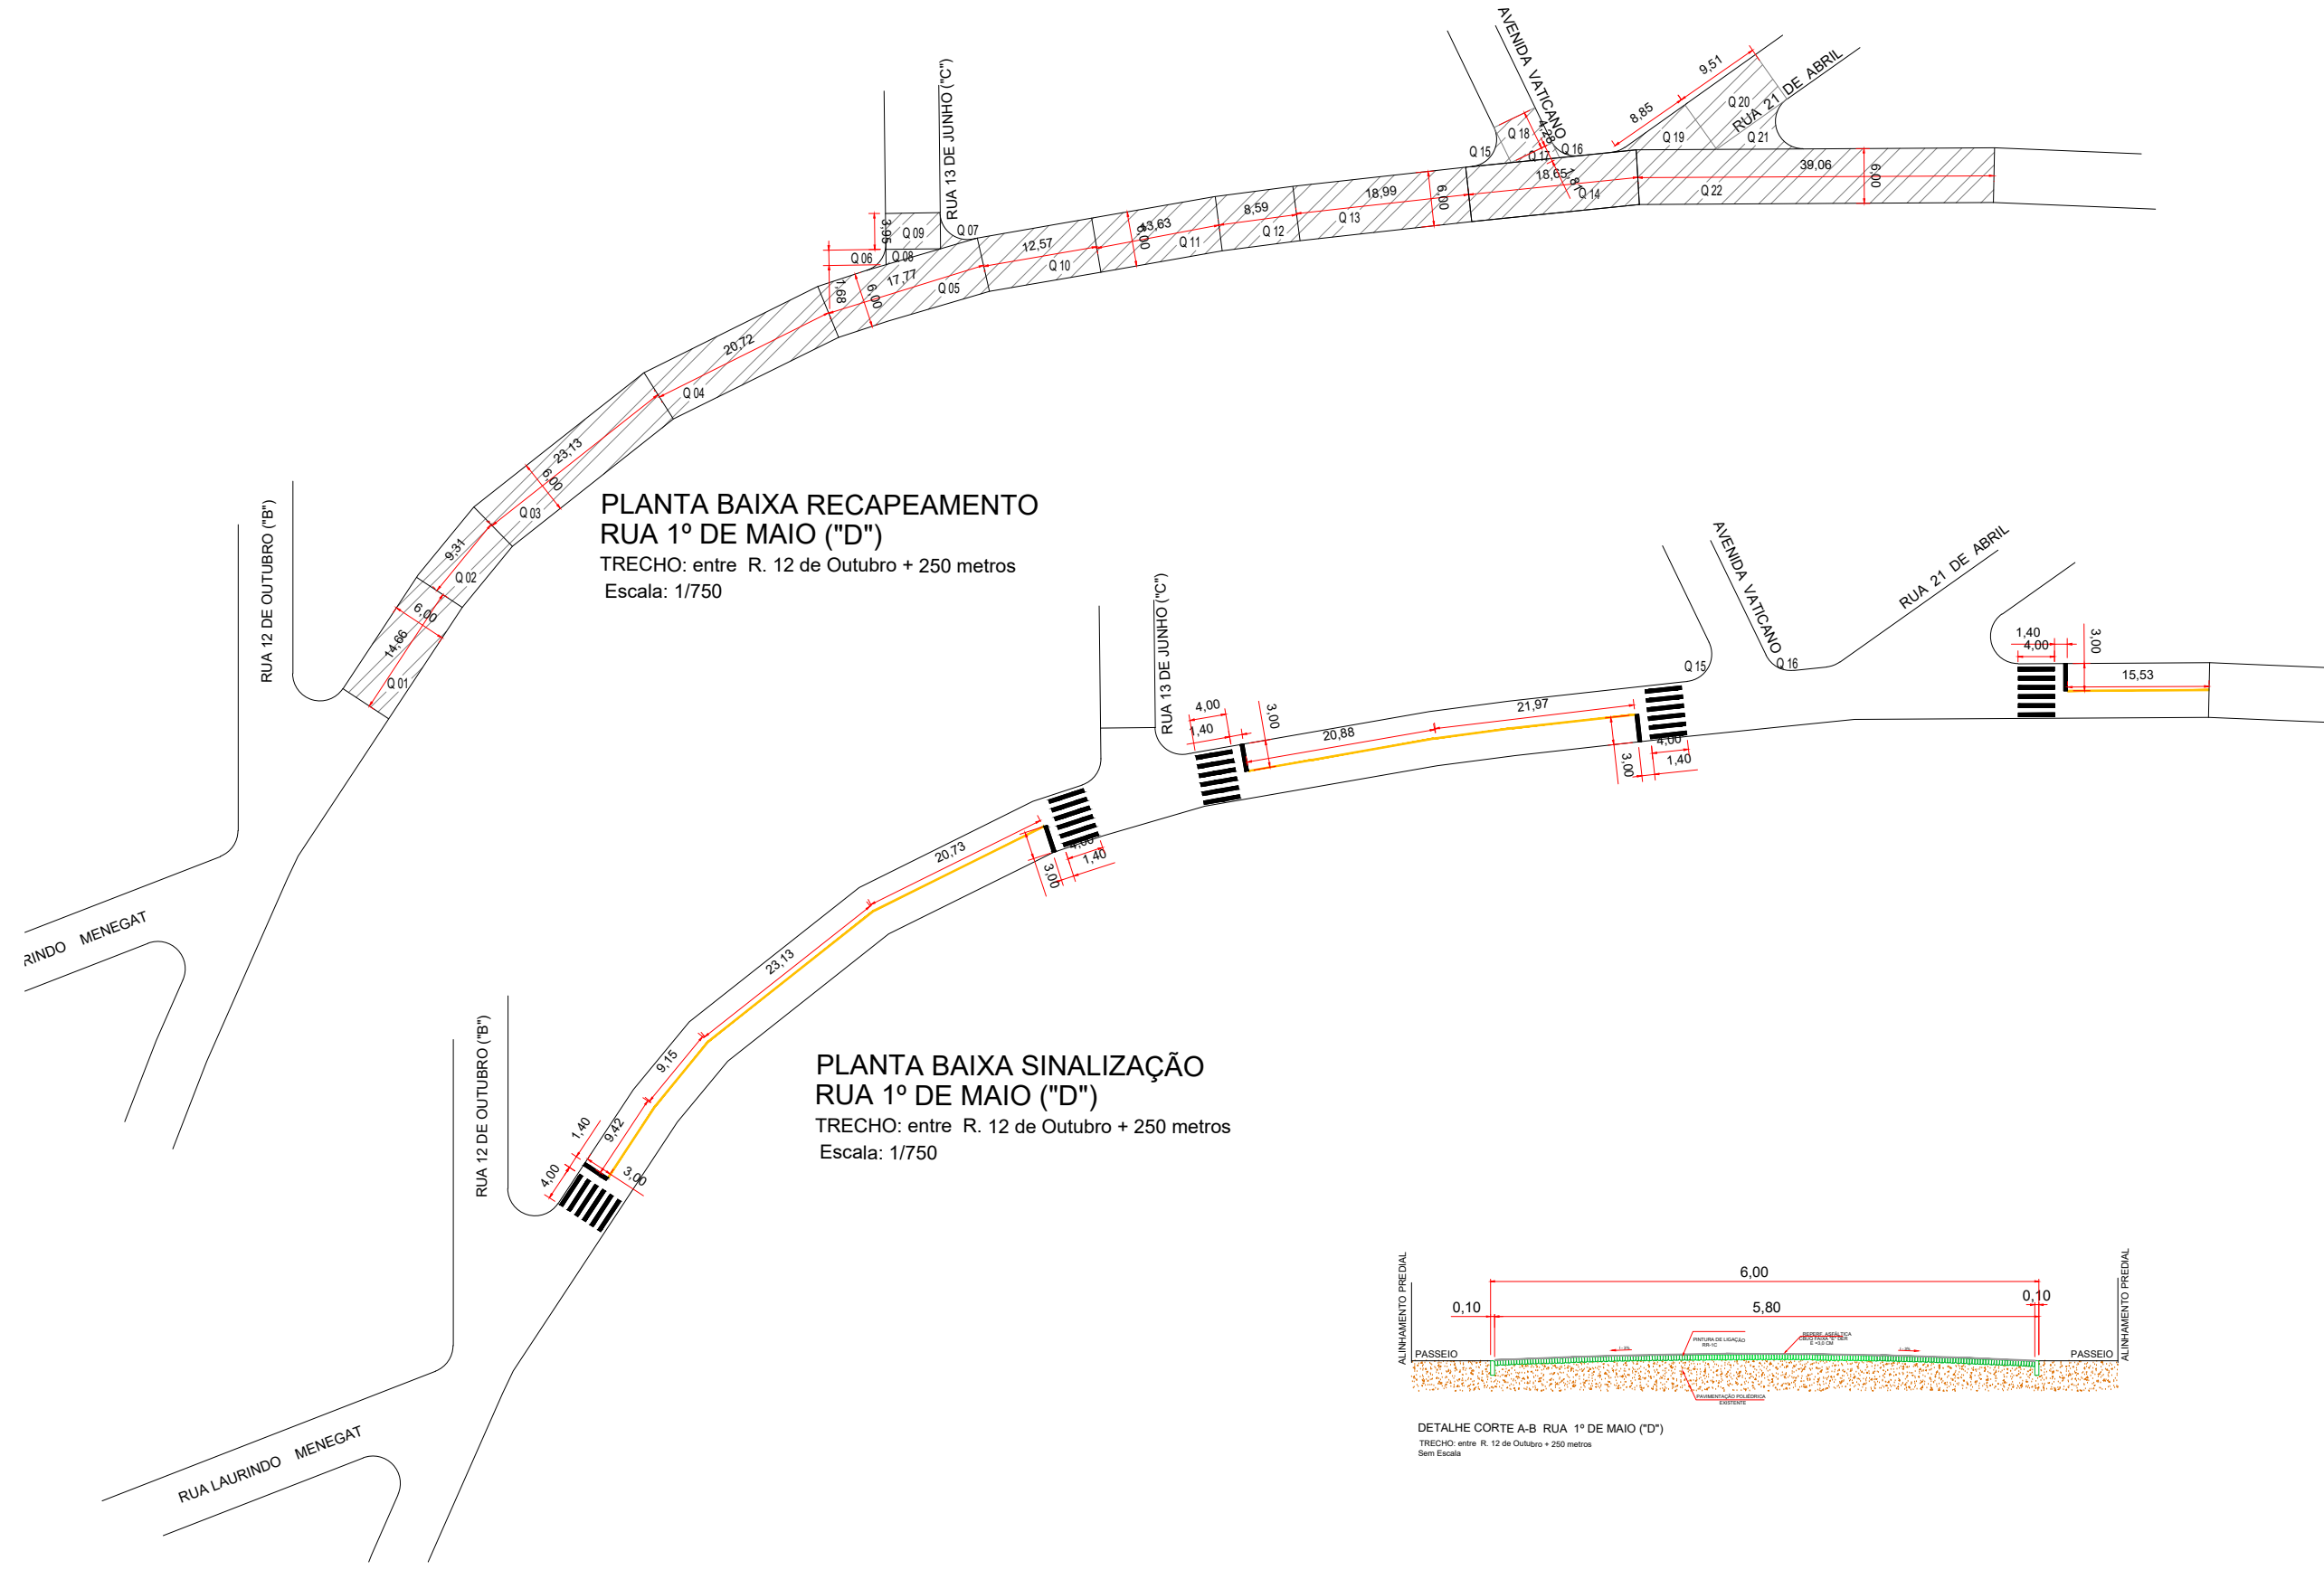


QUADRO DE ÁREAS				
ITEM	DESCRIÇÃO			
RUA 1ª DE MAIO (D) TRECHO: entre R. 12 de Outubro + 250				
Item	Comprimento	Largura	descontos	Área m²
RECAPE				
1.1	Q.01	14,66	6,00	87,96
1.2	Q.02	9,31	6,00	55,86
1.3	Q.03	23,13	6,00	138,78
1.4	Q.04	20,72	6,00	124,32
1.5	Q.05	17,77	6,00	106,62
1.6	Q.06	3,00	3,00	7,06
1.7	Q.07	3,00	3,00	7,06
1.8	Q.08	3,59	6,00	21,54
1.9	Q.09	1,68	6,00	5,04
1.10	Q.10	12,57	6,00	75,42
1.11	Q.11	13,63	6,00	81,78
1.12	Q.12	8,59	6,00	51,54
1.13	Q.13	18,99	6,00	113,94
1.14	Q.14	18,65	6,00	111,90
1.15	Q.15	3,00	3,00	7,06
1.16	Q.16	3,00	3,00	7,06
1.17	Q.17	4,28	6,00	25,68
1.18	Q.18	1,81	6,00	5,43
1.19	Q.19	8,85	6,00	26,55
1.20	Q.20	9,51	6,00	57,06
1.21	Q.21	3,00	3,00	3,60
1.22	Q.22	39,06	6,00	234,36
Total de Área				1.336,94


QUADRO DE ÁREAS				
ITEM	DESCRIÇÃO SINALIZAÇÃO			
RUA 1º DE MAIO ("D") TRECHO: entre R. 12 de Outubro +				
Item	Compr.	Largura	Quant	Área m²
Faixa Pedestres	4,00	0,40	30,00	48,00
Faixa Retenção		0,40	18,00	7,20
Faixa Contínua		0,10	120,81	12,08
Total de Área				67,28

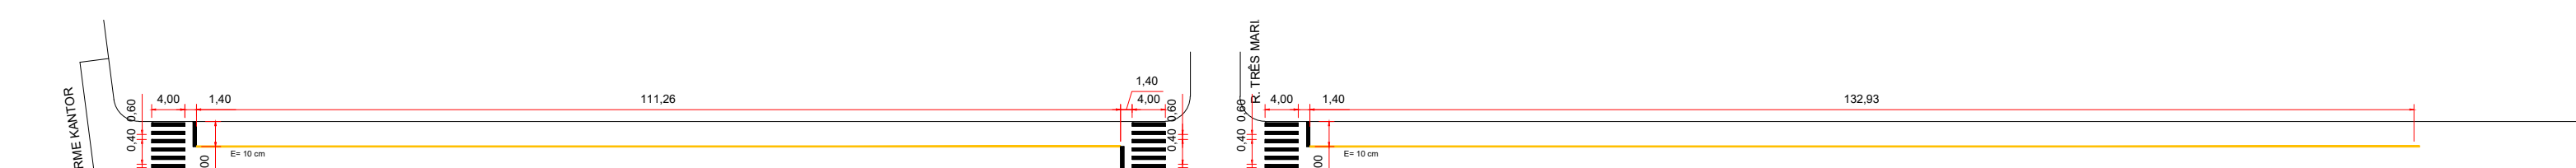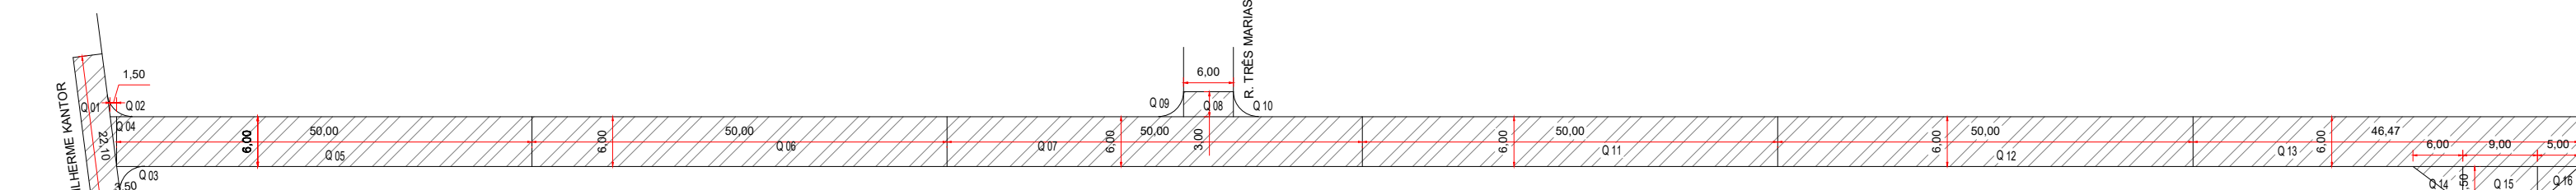

QUADRO DE ÁREAS				
ITEM	DESCRIÇÃO SINALIZAÇÃO			
R. LEONCELINO M. MARTINS TRECHO: entre Rod.				
Item	Compr.	Largura	Quant	Área m²
Faixa Pedestres	4,00	0,40	18,00	28,80
Faixa Retenção		0,40	9,00	3,60
Faixa Contínua		0,10	244,19	24,42
Total de Área				56,82

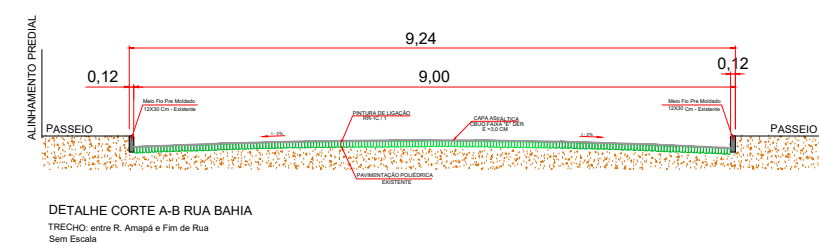

QUADRO DE ÁREAS					
ITEM	DESCRIÇÃO				
R. LEONCELINO M. MARTINS TRECHO: entre Rod.					
Item	Comprimento	Largura	descontos/Área m²		
RECAPE					
1.1	Q.01	22,10	3,50		77,35
1.2	Q.02	3,00	3,00	7,06	1,94
1.3	Q.03	3,00	3,00	7,06	1,94
1.4	Q.04	1,50	6,00	4,50	4,50
1.5	Q.05	50,00	6,00		300,00
1.6	Q.06	50,00	6,00		300,00
1.7	Q.07	50,00	6,00		300,00
1.8	Q.08	6,00	3,00		18,00
1.9	Q.09	3,00	3,00	7,06	1,94
1.10	Q.10	3,00	3,00	7,06	1,94
1.11	Q.11	50,00	6,00		300,00
1.12	Q.12	50,00	6,00		300,00
1.13	Q.13	46,47	6,00		278,82
1.14	Q.14	6,00	4,50	13,50	13,50
1.15	Q.15	3,00	4,50	40,50	40,50
1.16	Q.16	5,00	4,50	11,25	11,25
Total de Área					1.951,68

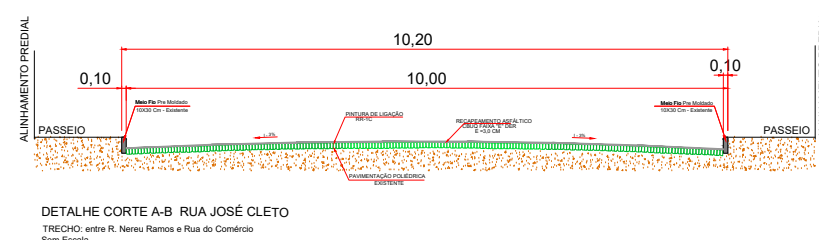

QUADRO DE ÁREAS				
ITEM	DESCRIÇÃO SINALIZAÇÃO			
RUA JOSÉ CLETO TRECHO: entre R. Nereu Ramos e				
Item	Compr.	Largura	Quant	Área m²
Faixa Pedestres	4,00	0,40	80,00	128,00
Faixa Retenção		0,40	40,00	16,00
Faixa Contínua		0,10	470,19	47,02
Total de Área				191,02

QUADRO DE ÁREAS					
ITEM	DESCRIÇÃO				
Item	RUA JOSÉ CLETO	TRECHO: entre R.	Nereu Ramos e Rua		
	Comprimento	Largura	descontos	Área m²	
RECAPE					
1.1	Q.01	3,00	3,00	7,06	1,94
1.2	Q.02	3,00	3,00	7,06	1,94
1.3	Q.03	50,00	10,00		500,00
1.4	Q.04	50,00	10,00		500,00
1.5	Q.05	50,00	10,00		500,00
1.6	Q.06	50,00	10,00		500,00
1.7	Q.07	50,00	10,00		500,00
1.8	Q.08	3,00	3,00	7,06	1,94
1.9	Q.09	3,00	3,00	7,06	1,94
1.10	Q.10	3,00	3,00	7,06	1,94
1.11	Q.11	3,00	3,00	7,06	1,94
1.12	Q.12	9,00	10,00		90,00
1.13	Q.13	9,00	10,00		90,00
1.14	Q.14	50,00	10,00		500,00
1.15	Q.15	50,00	10,00		500,00
1.16	Q.16	50,00	10,00		500,00
1.17	Q.17	50,00	10,00		500,00
1.18	Q.18	50,00	10,00		500,00
1.19	Q.19	40,59	10,00		405,90
1.20	Q.20	3,00	3,00	7,06	1,94
1.21	Q.21	3,00	3,00	7,06	1,94
Total de Área					5.601,42

Obs: LEVANTAMENTO ELABORADO
APARTIR DA BASE CARTOGRAFICA
DO MUNICIPIO

PREFEITURA MUNICIPAL DE
DOIS VIZINHOS - PR

Administração 2021 / 2024

PROPOSTA	PROJETO
PROJETO DE DOIS VIZINHOS	RECAPEAMENTO
RECAPEAMENTO URBANO	10.443,27 m²
PLANTA BAIXA - PAVIMENTAÇÃO ASFÁLTICA	DATA
PLANTA BAIXA - SINALIZAÇÃO HORIZONTAL	AGOSTO / 2023
DETALHE DE CORTES TRANSVERSAL	DATA
QUADRO DE ÁREAS	DATA
DOIS VIZINHOS	PARANÁ