



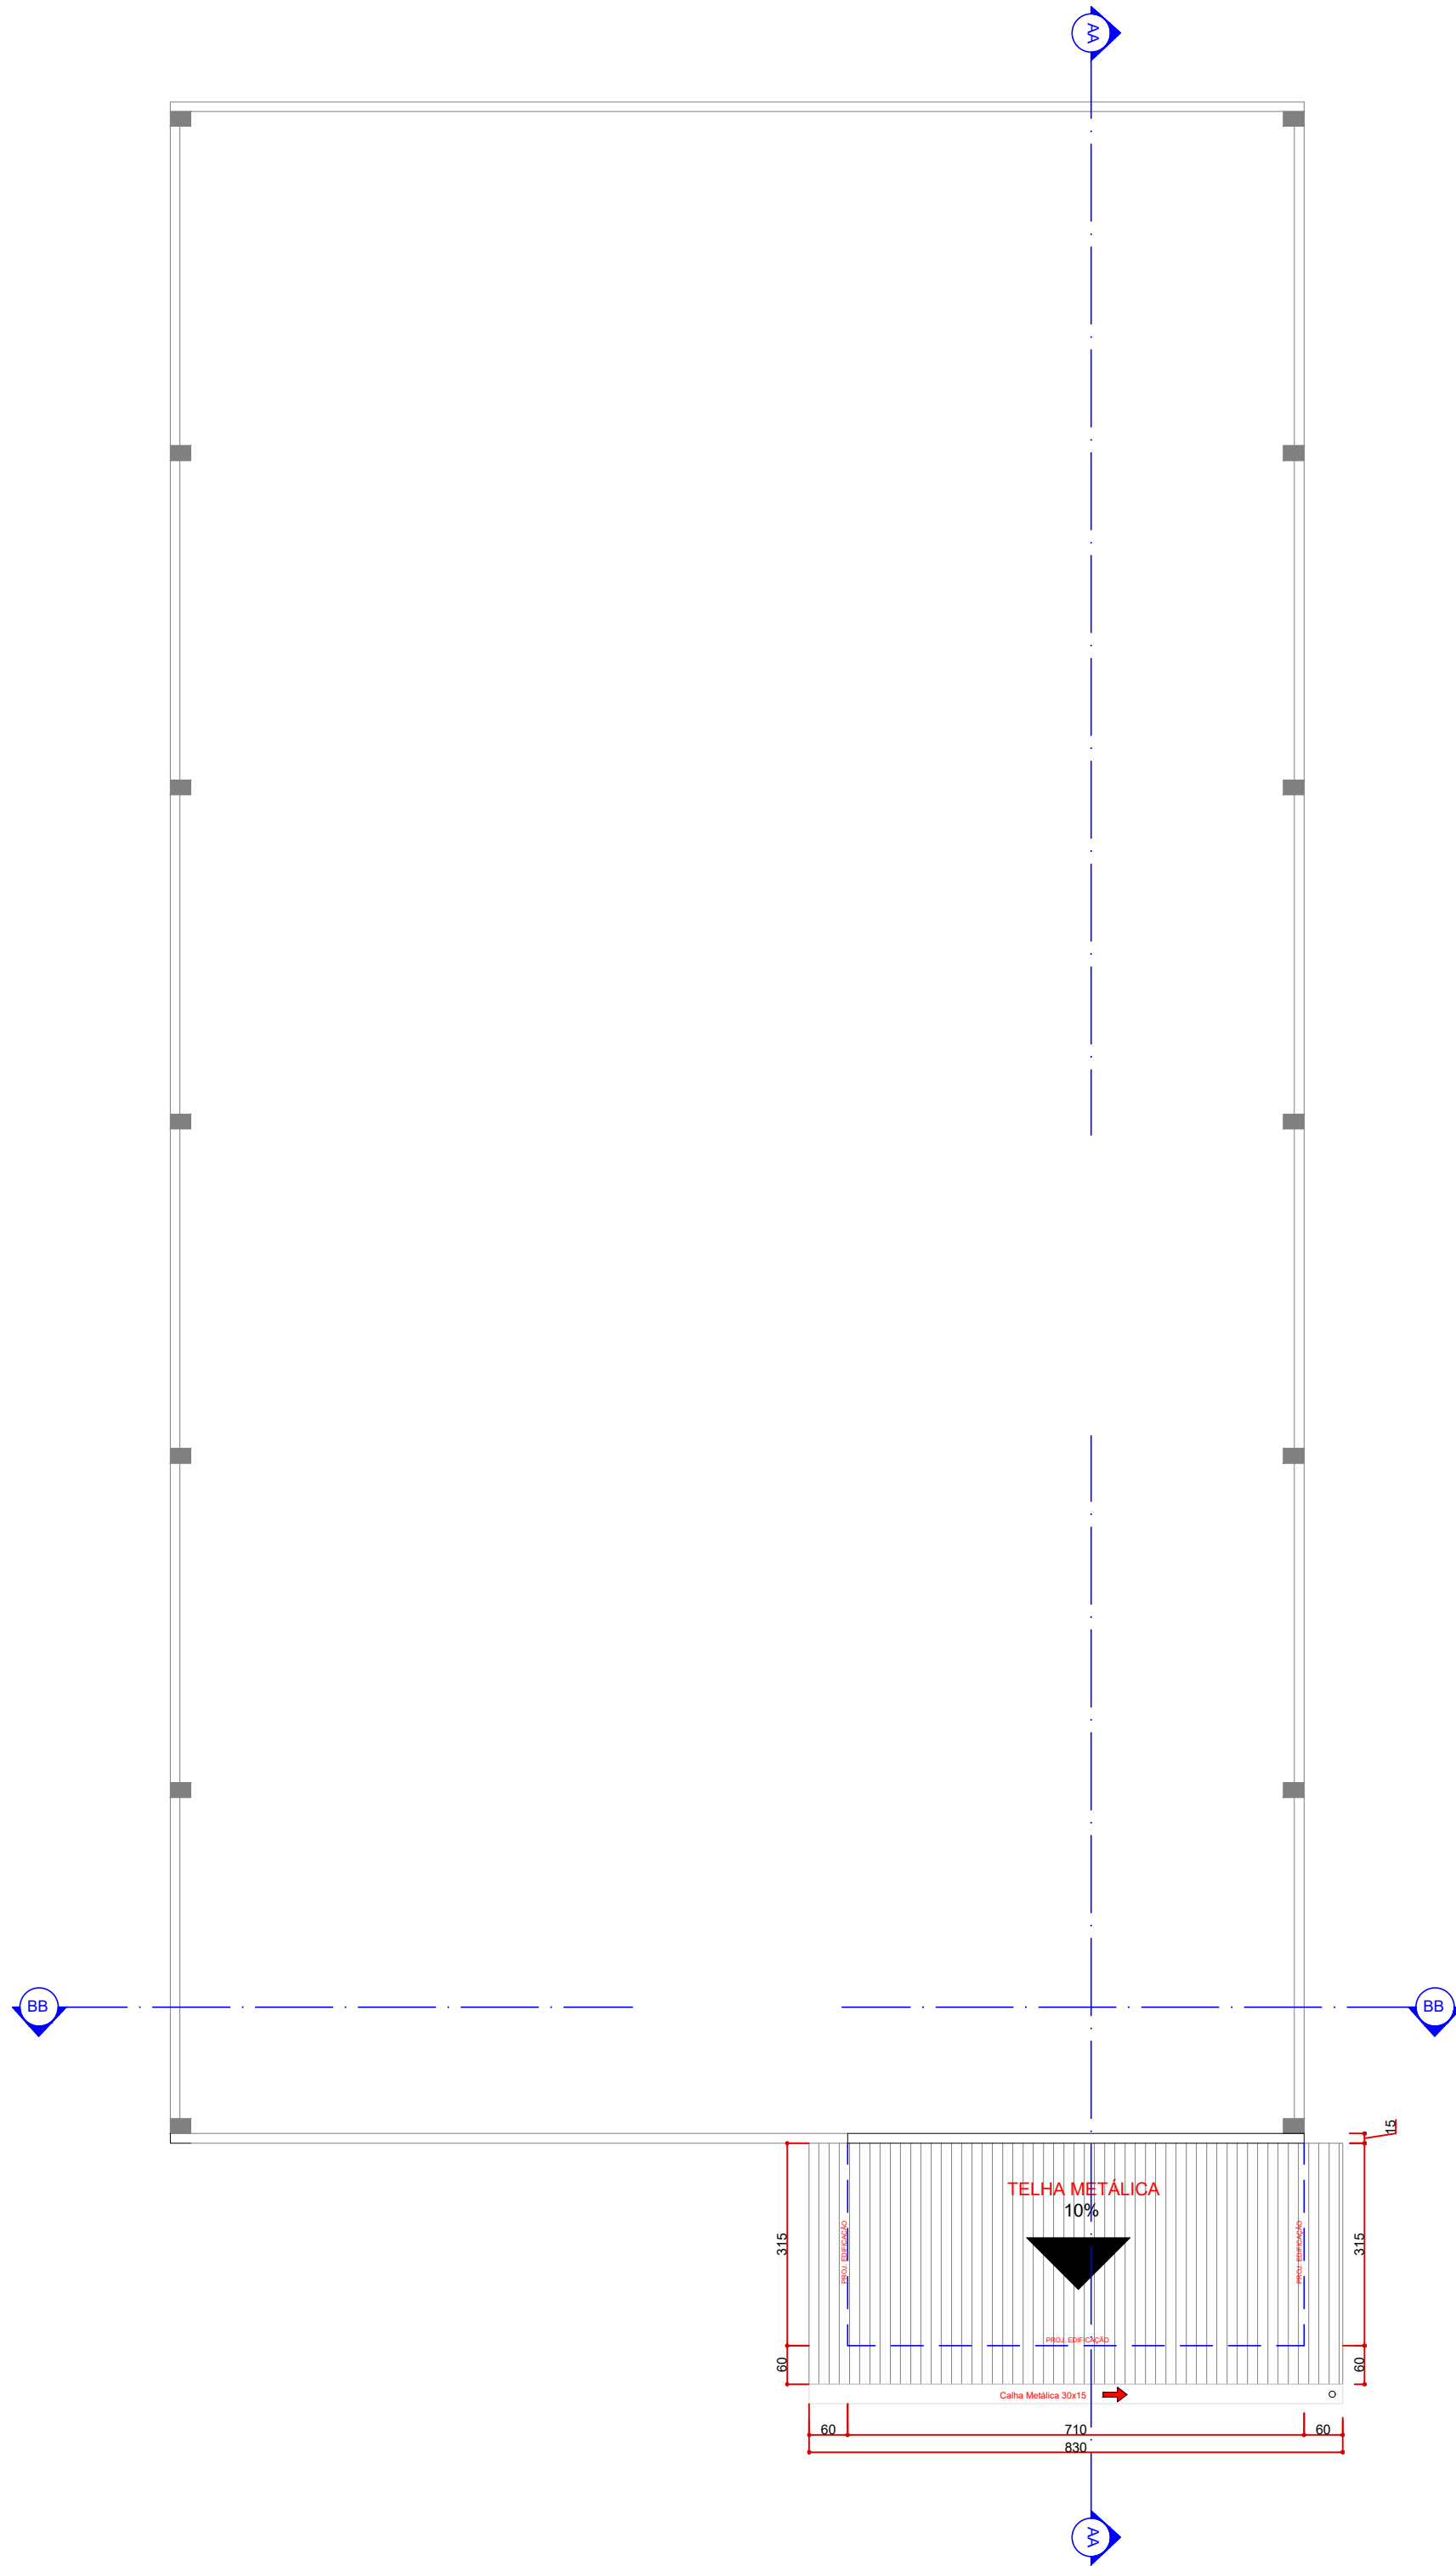

4 COBERTURA 500cm
Escala: 1 : 100

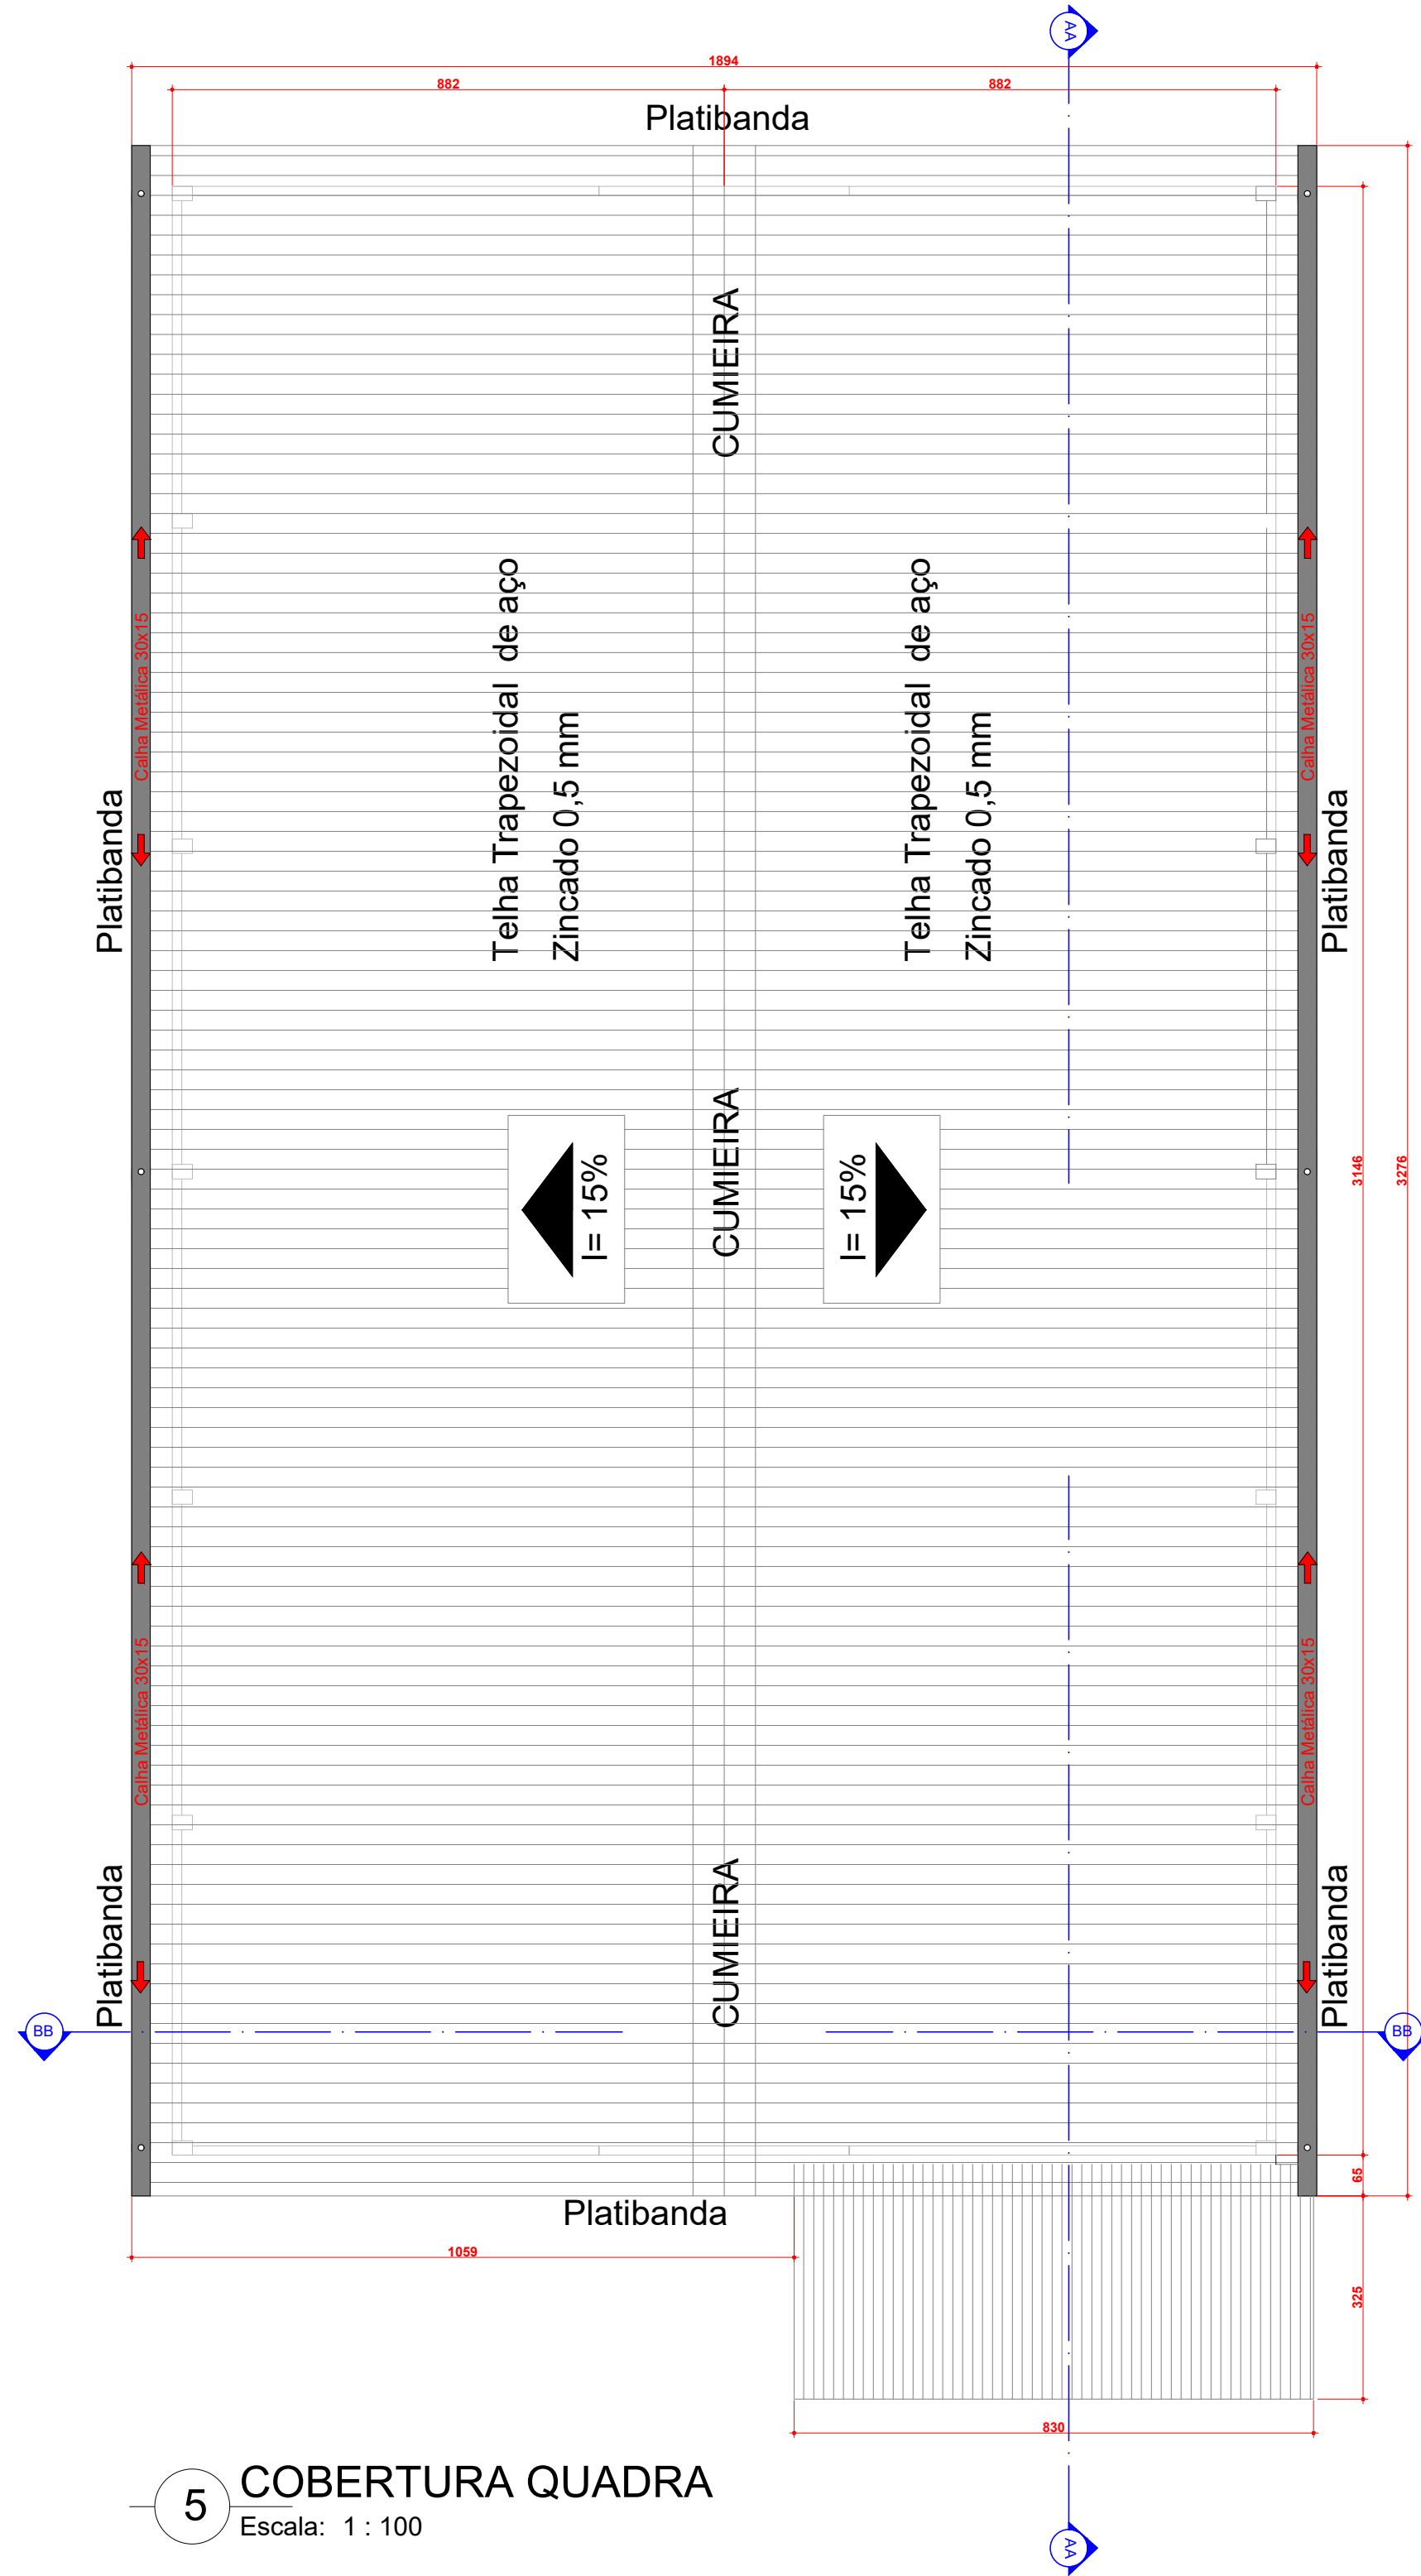

5 COBERTURA QUADRA
Escala: 1 : 100

QUANTITATIVOS COBERTURA		
Descrição	Qntde	Un. Med.
Telha Metálica	31,28	m²
Calha Metálica (Desenv. 100cm)	73,90	mL
Rufo Externo corte 33cm	7,10	mL

01	LOTEAMENTO	LOTE	QUADRA	02	ÁREA DO LOTE - TERRENO (m²)	Nº DA MATRÍCULA
	CASA DA GENTE III	20	06		2.988,04 m²	
03	Nº ALVARÁ EXISTENTE	DATA		04	ÁREA DE PROJEÇÃO (m²)	
05	QUADRO DE ÁREAS (m²)			06	PAVIMENTOS	FINALIDADE/USO
A CONSTRUIR	SUBSOLOS	0,00		OBRA NOVA	CLUBE - ESPORTE	27,66
	TÉRREO	27,66		REFORMA	CLUBE - ESPORTE	554,95
	1º PAVIMENTO	0,00				
	TIPO	0,00				
	BARRILETE	0,00				
	EDICULA	0,00				
	RECREAÇÃO	0,00				
TOTAL	TOTAL	27,66		07	ALTURA MÁXIMA (m)	
	CONTRUÇÃO	27,66			7,00	
	REFORMA	554,95		08	TAXA DE OCUPAÇÃO (%)	
		0,00			(ITEM 04 x 100) / ITEM 02 =	
	ÁREA TOTAL	582,61		09	COEFICIENTE DE APROVEITAMENTO	
					ITEM 05 / ITEM 02 =	
				10	FINALIDADE / USO	
					CONSTRUÇÃO / REFORMA - CLUBE	
				11	SISTEMA CONSTRUTIVO	
					CONVENCIONAL (ESTRU. EM CONCRETO ARMADO E FECH. ALVENARIA)	

PREFEITURA MUNICIPAL
DOIS VIZINHOS

ADMINISTRAÇÃO 2025 / 2028

ESPECIFICAÇÃO - REFORMA QUADRA MEREDICK
- COBERTURA 500cm;
- COBERTURA QUADRA;

PROJETO
ARQUITETÔNICO

ENDEREÇO
RUA CARLOTA JOAQUINA - LOT. CASA DA GENTE III
BAIRRO VITÓRIA

LOTE
20
QUADRA
06
DESENVOLVIMENTO
MURILO ROCHA SZPAK

ESCALA
INDICADA
DATA
05/08/2026

RESP. TÉCNICO
MURILO ROCHA SZPAK
CREA-PR: 174.311/D
ENGENHEIRO CIVIL

ADMINISTRAÇÃO
LUIS CARLOS TURATTO
PREFEITO MUNICIPAL

PRANCHA:
02
03