


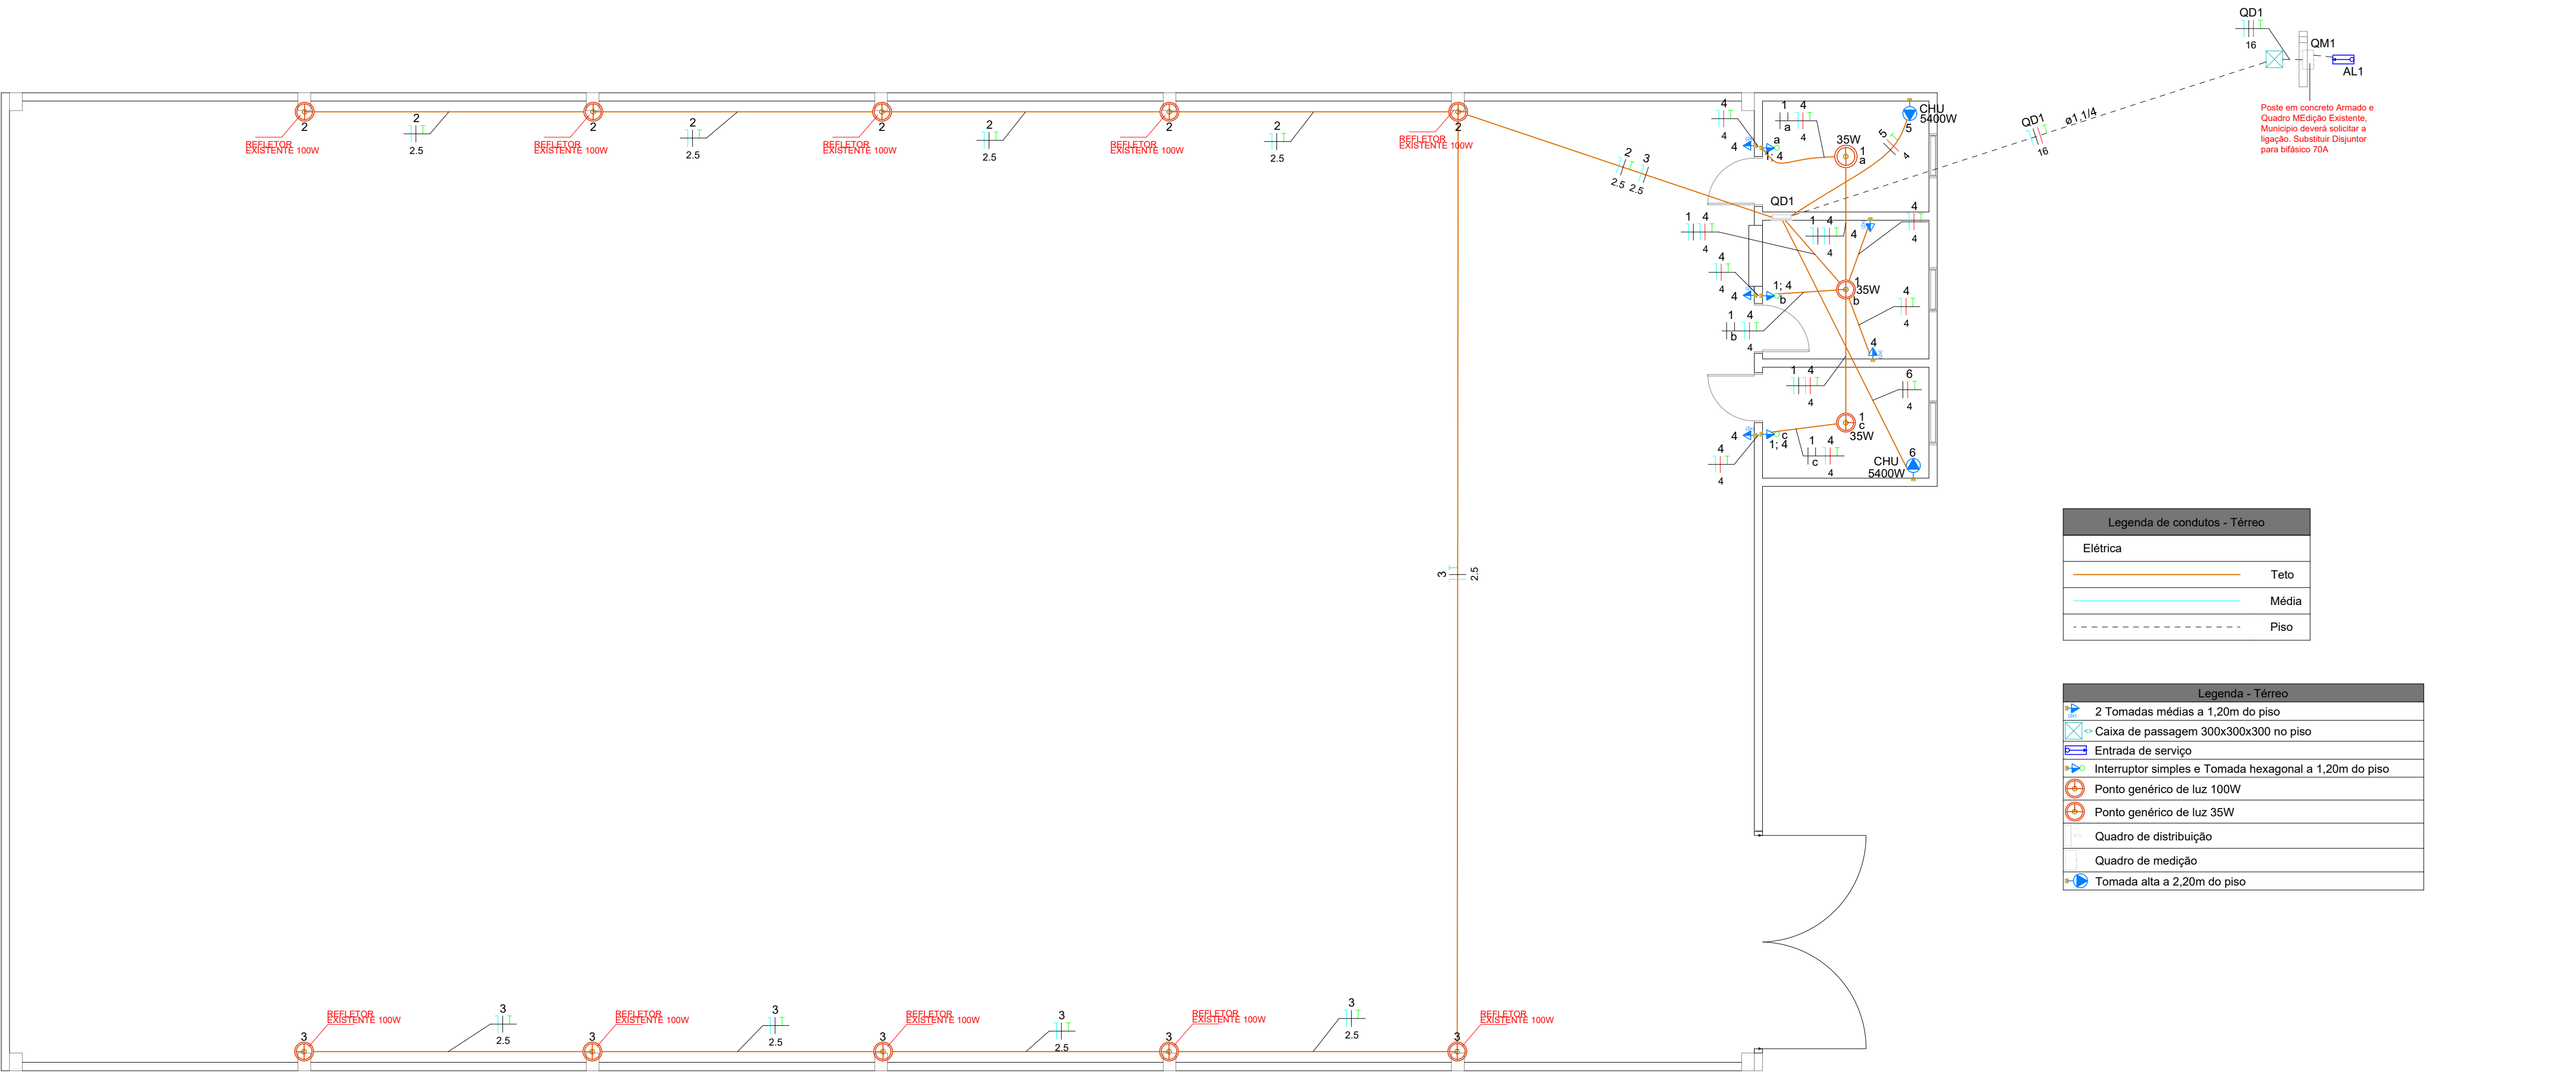




Lista de materiais - Térreo		
Elétrica		
Acessórios uso geral		
Bucha de nylon S4	2	ps
Fita isolante autofusão 20m	2	ps
Parafuso fenda galvan. cab. panela 2,9x25mm autoatarrachante	2	ps
Cabo Unipolar (cobre)		
Isol. PVC - 450/750V		
1.5 mm² - Amarelo	9.6	m
1.5 mm² - Azul claro	8.31	m
1.5 mm² - Branco	17.91	m
16 mm² - Azul claro	13.28	m
16 mm² - Branco	13.28	m
16 mm² - Preto	13.28	m
16 mm² - Verde-amarelo	13.28	m
2.5 mm² - Azul claro	81.19	m
2.5 mm² - Branco	81.19	m
2.5 mm² - Verde-amarelo	73.09	m
25 mm² - Azul claro	1.98	m
25 mm² - Branco	1.98	m
25 mm² - Preto	1.98	m
4 mm² - Azul claro	24.51	m
4 mm² - Branco	12.5	m
4 mm² - Preto	37.01	m
4 mm² - Verde-amarelo	37.01	m
Caixa de passagem - embutir		
Alvenaria 300x300x300mm	1	ps
Tampa 300x300x50mm	1	ps
Dispositivo Elétrico - embutido		
Placa 2x4"		
Placa c/ furo	2	ps
Placa p/ 2 funções	8	ps
S/ placa		
Interruptor 1 tecla simples e tomada hexagonal (NBR14136)	3	ps
Tomada hexagonal (NBR 14136) (2) 2P+T 10A	5	ps
Dispositivo Elétrico - sobrepor		
Tampa metálica p/ condutele		
Tampa cega	1	ps
Dispositivo de Proteção		
Disjuntor bipolar termomagnético (220 V/127 V) - DIN (Curva C) 70 A - 5 kA	1	ps
Disjuntor bipolar termomagnético (220 V/127 V) - norma UL 25 A - 5 kA	2	ps
Disjuntor unipolar termomagnético (220 V/127 V) - norma UL 16 A - 5 kA	4	ps
Eletroduto PVC flexível		
Eletroduto leve 3/4"	110.1	m
Eletroduto pesado 1.1/4"	15.26	m
Quadro de medição - COPEL		
Unidade consumidora individual - sobrepor		
Caixa "CB100" p/ medidor polifásico	1	ps
Quadro distrib. chapa pintada - embutir		
Barr. bil., no Fuso+disj. geral - UL		
Cap. 12 disj. unip. - In barr. 100 A	1	ps

1 ELÉTRICO

1:75

Quadro de Cargas (QM1) - Térreo																
Circuito	Descrição	Esquema	Método de inst.	Tensão (V)	Pot. total. (VA)	Pot. total. (W)	Fases	Pot. - R (W)	Pot. - S (W)	Pot. - T (W)	FCT	FCA	In' (A)	Ip (A)	Seção (mm²)	Ic (A)
QD1		2F+N+T	B1	220/127 V	13349	13205	R+S	6505	6700		1.00	1.00	60.5	60.5	16	68.0
TOTAL					13349	13205	R+S	6505	6700	0						

Quadro de Cargas (QD1) - Térreo																
Circuito	Descrição	Esquema	Método de inst.	Tensão (V)	Iluminação (W)	Tomadas (W)	Pot. total. (VA)	Pot. total. (W)	Fases	Pot. - R (W)	Pot. - S (W)	Pot. - T (W)	FCT	FCA	In' (A)	Ip (A)
1	Iluminação	F+N+T	B1	127 V	3		105	105	R	105			1.00	1.00	0.8	0.8
2	Iluminação Quadra LD	F+N+T	B1	127 V		5		500	R	500			1.00	1.00	3.9	3.9
3	Iluminação Quadra LE	F+N+T	B1	127 V		5		500	R	500			1.00	1.00	3.9	3.9
4	Tug's	F+N+T	B1	127 V		13	1444	1300	S		1300		1.00	1.00	11.4	11.4
5	Tue Chuv. Fem.	F+F+T	B1	220 V			5400	5400	R+S	2700	2700		1.00	1.00	24.5	24.5
6	Tue Chuv. Masc	F+F+T	B1	220 V			5400	5400	R+S	2700	2700		1.00	1.00	24.5	24.5
TOTAL					3	10	13349	13205	R+S	6505	6700	0				

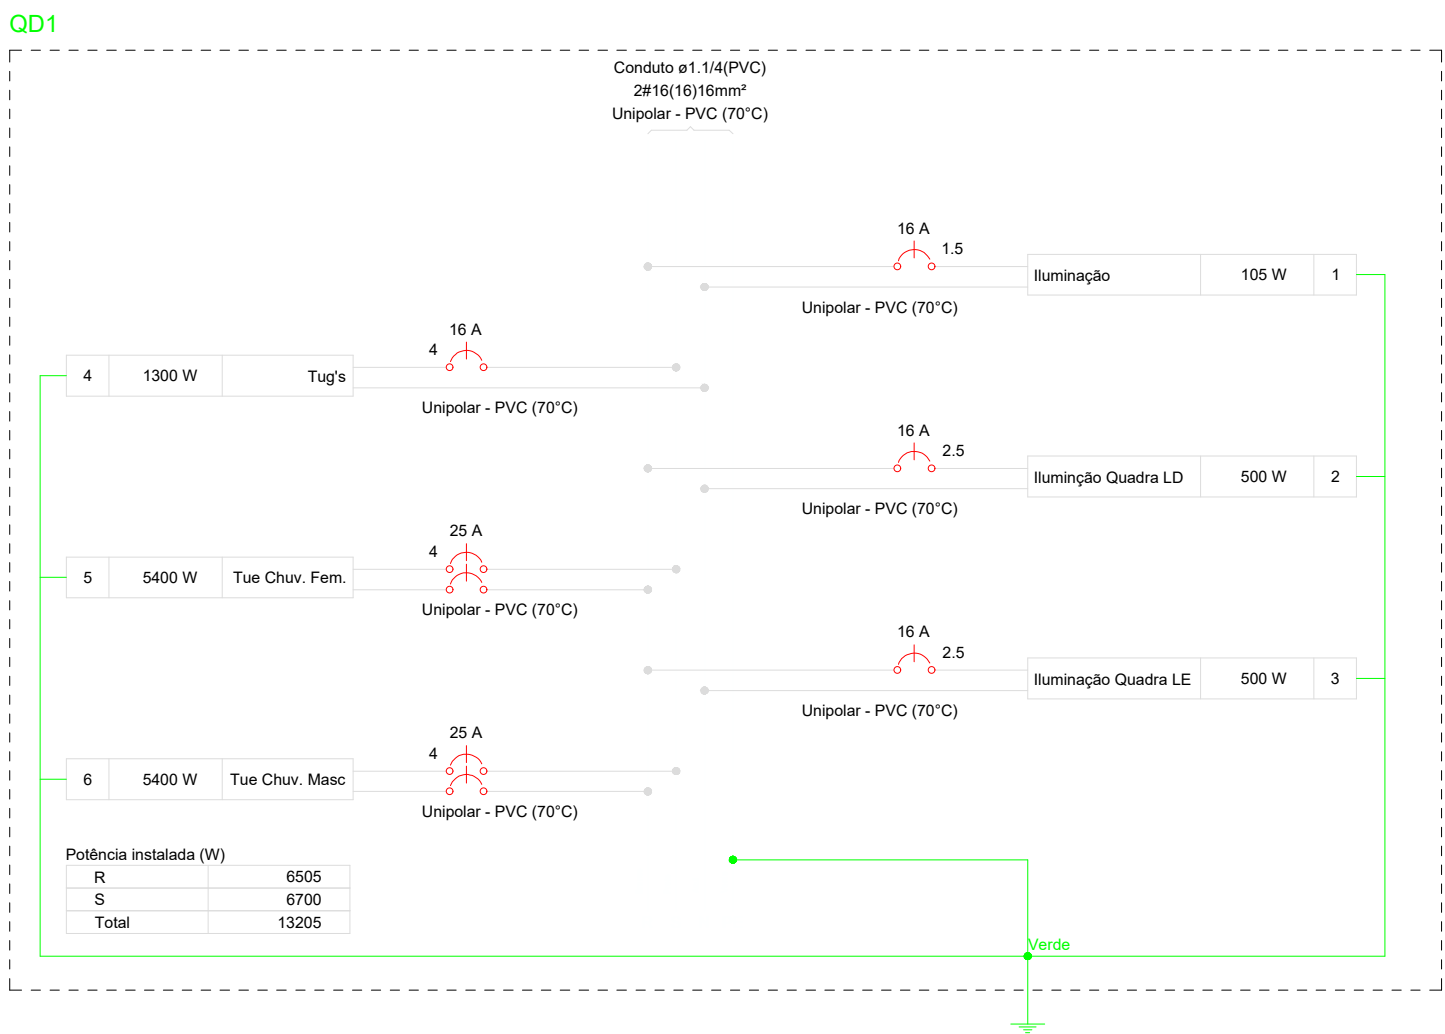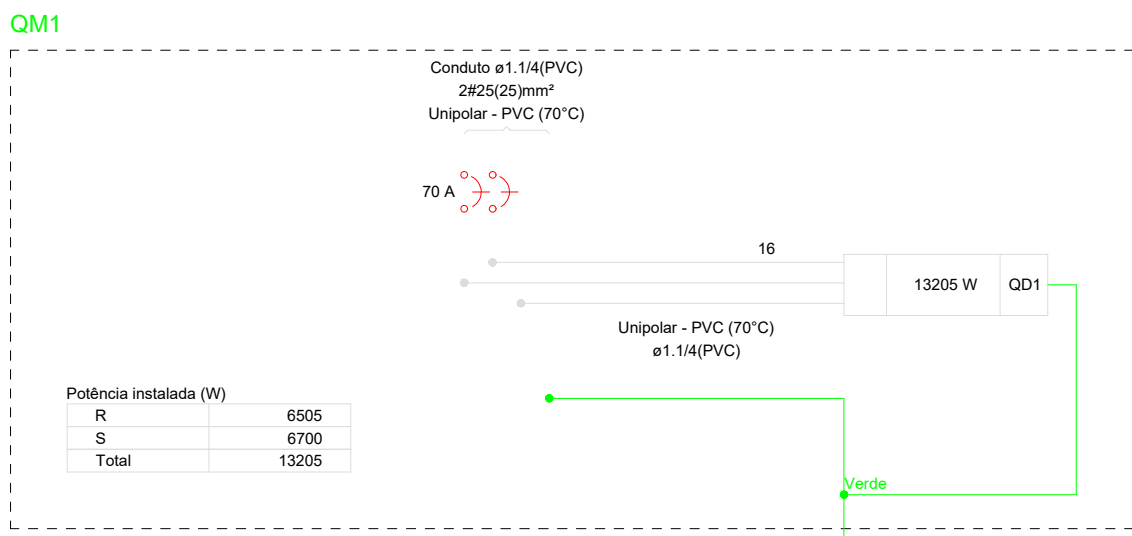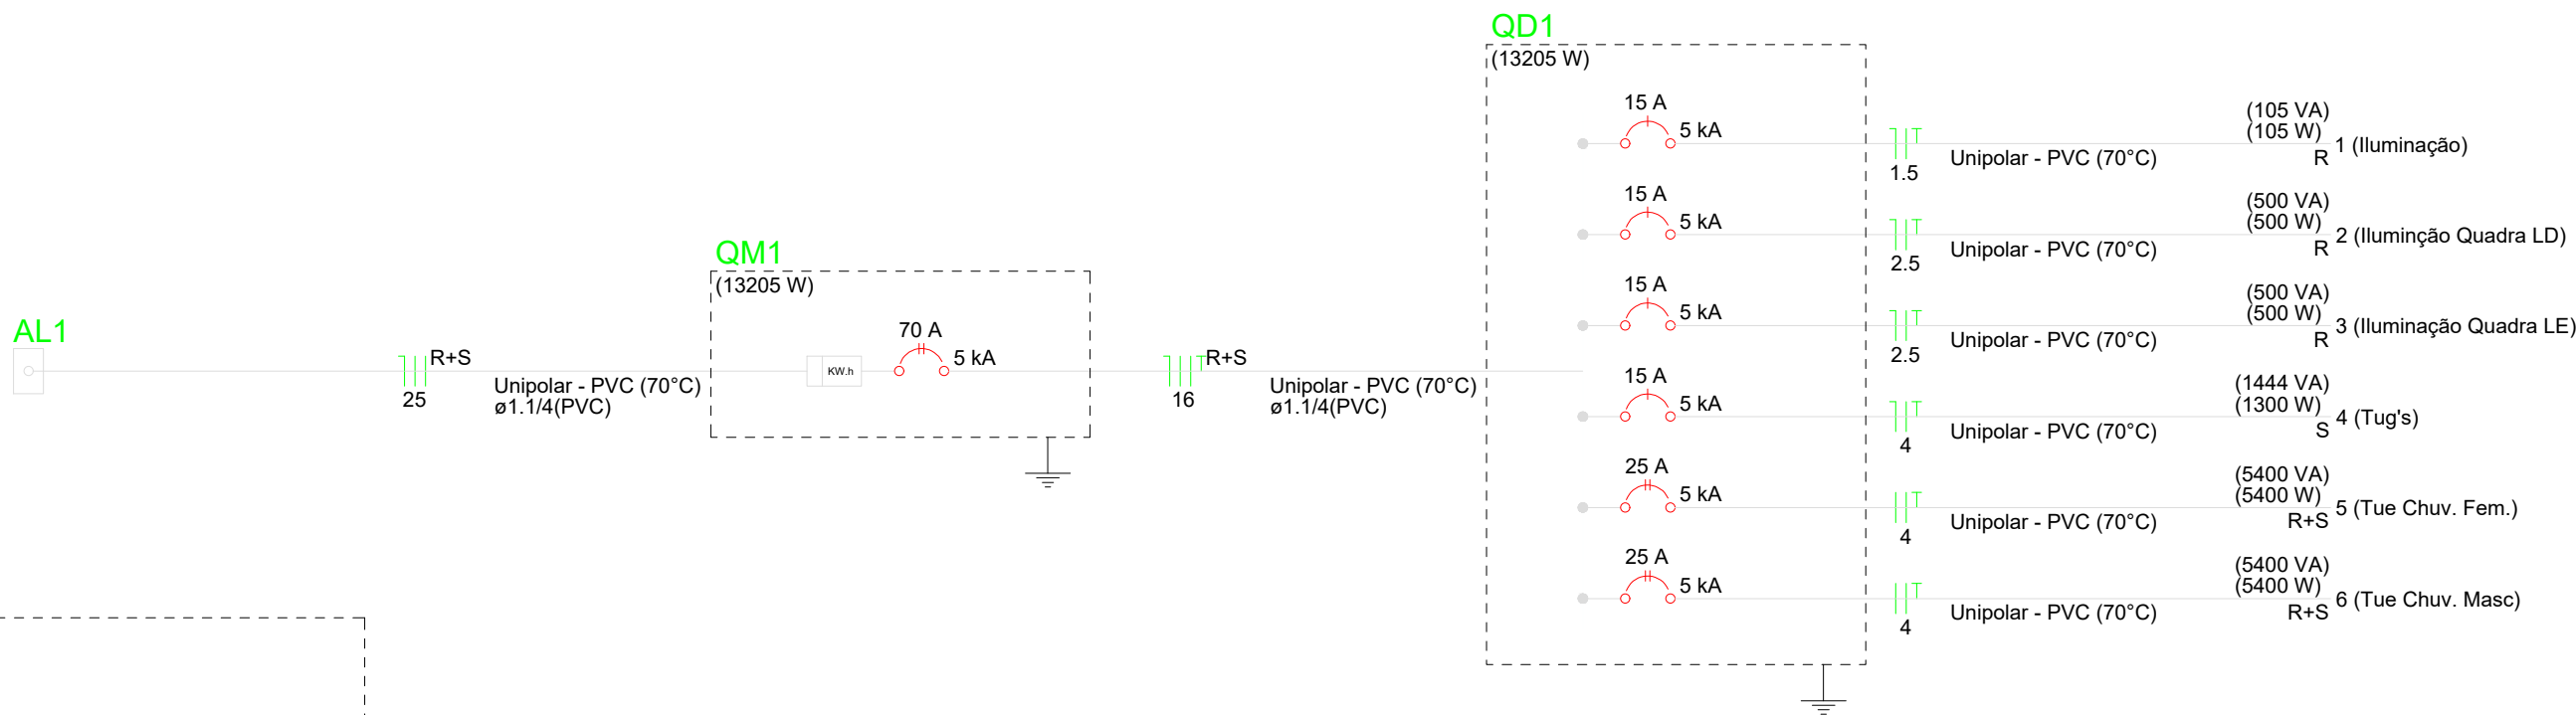



PREFEITURA MUNICIPAL DOIS VIZINHOS

ADMINISTRAÇÃO 2025 / 2028

ESPECIFICAÇÃO - REFORMA QUADRA MEREDICK

- PLANTA ELÉTRICA;
- DIAGRAMAS E QUANTITATIVOS;

PROJETO

ELÉTRICO

ENDEREÇO

RUA CARLOTA JOAQUINA - LOT. CASA DA GENTE III
BAIRRO VITÓRIA

LOTE

20

QUADRA

06

ESCALA

INDICADA

DATA

20/07/2026

DESENVOLVIMENTO

MURILO ROCHA SZPAK

RESP. TÉCNICO

ADMINISTRAÇÃO

PRANCHA:

01 / 01

MURILO ROCHA SZPAK
CREA-PR: 174.311/D
ENGENHEIRO CIVIL

LUIS CARLOS TURATTO
PREFEITO MUNICIPAL