

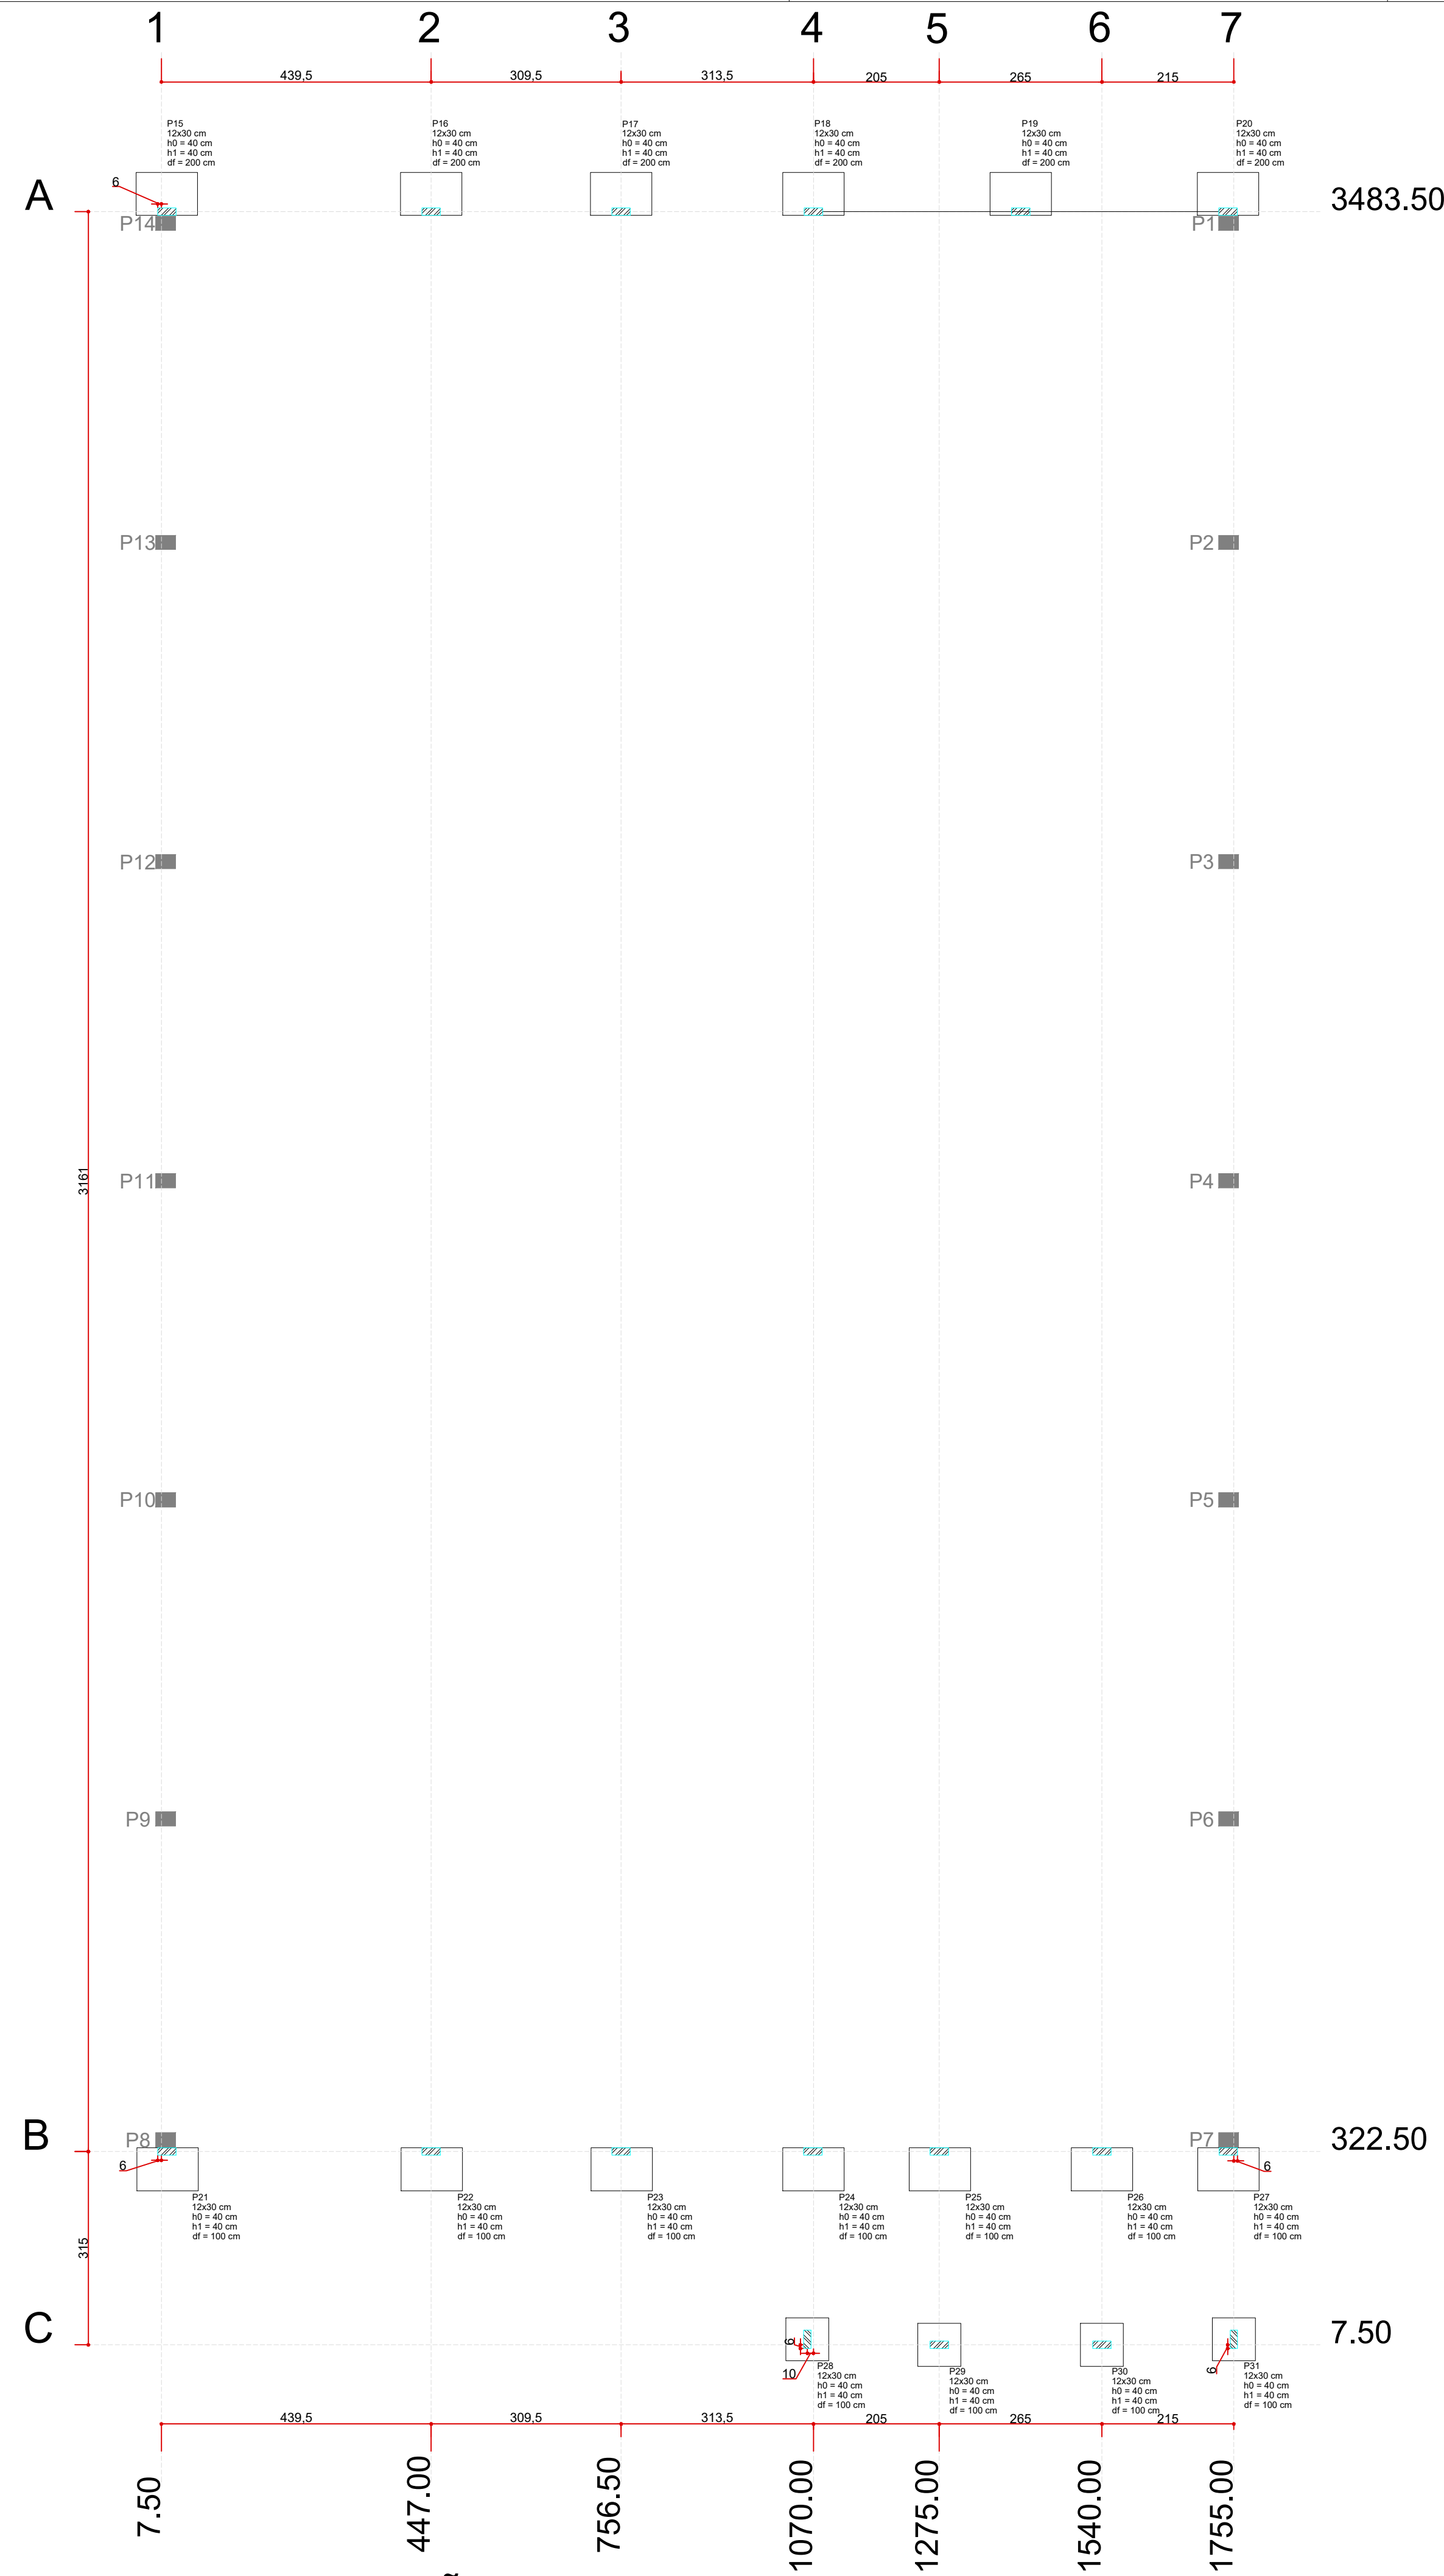
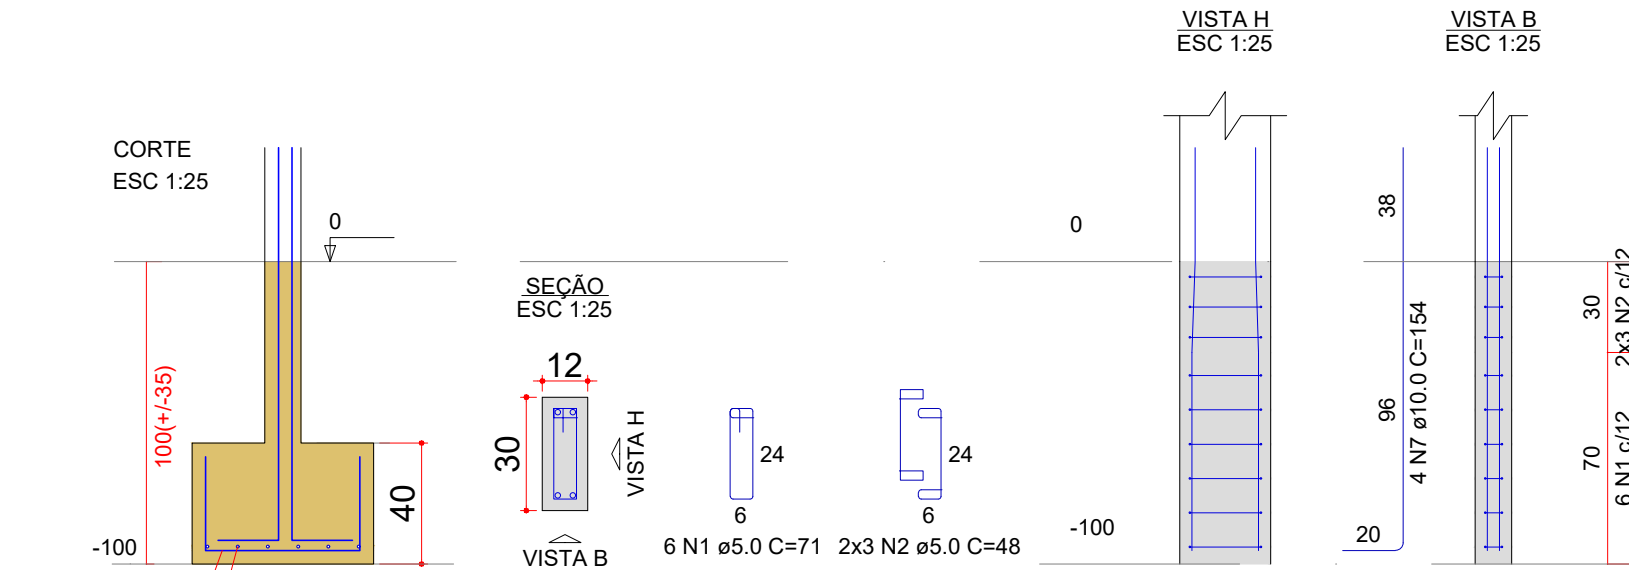
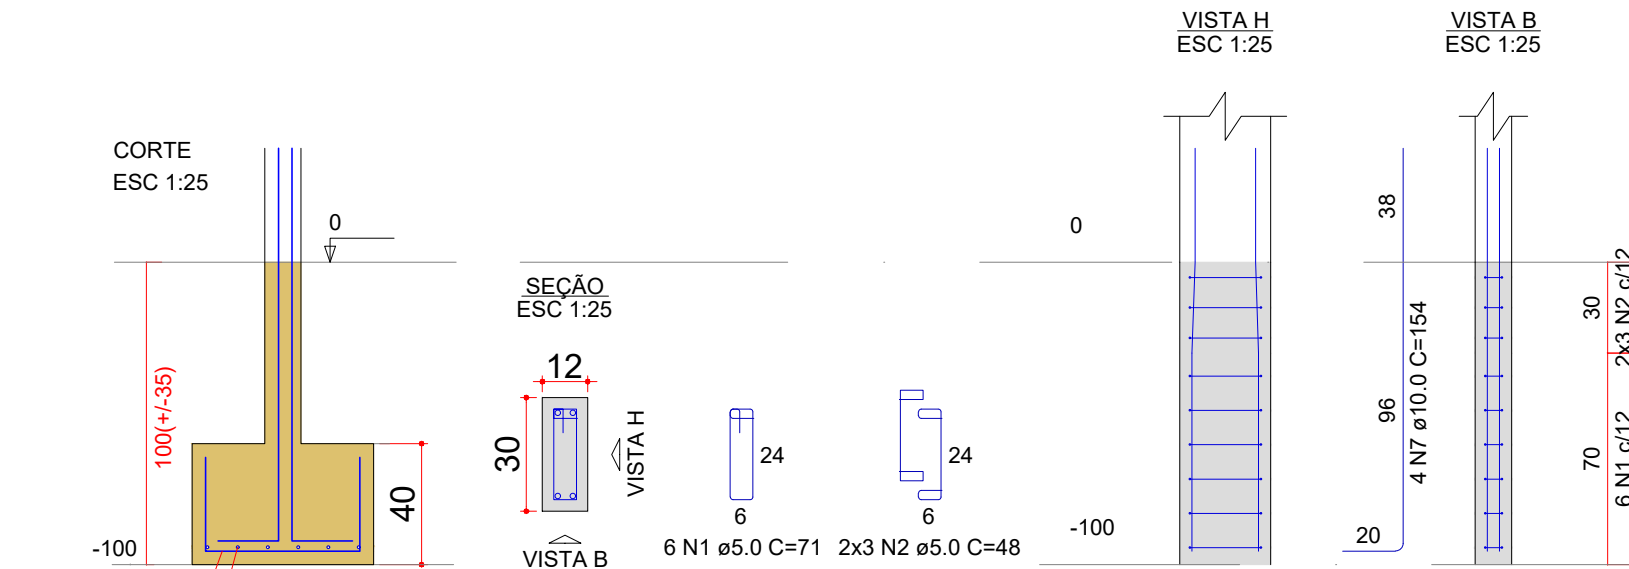
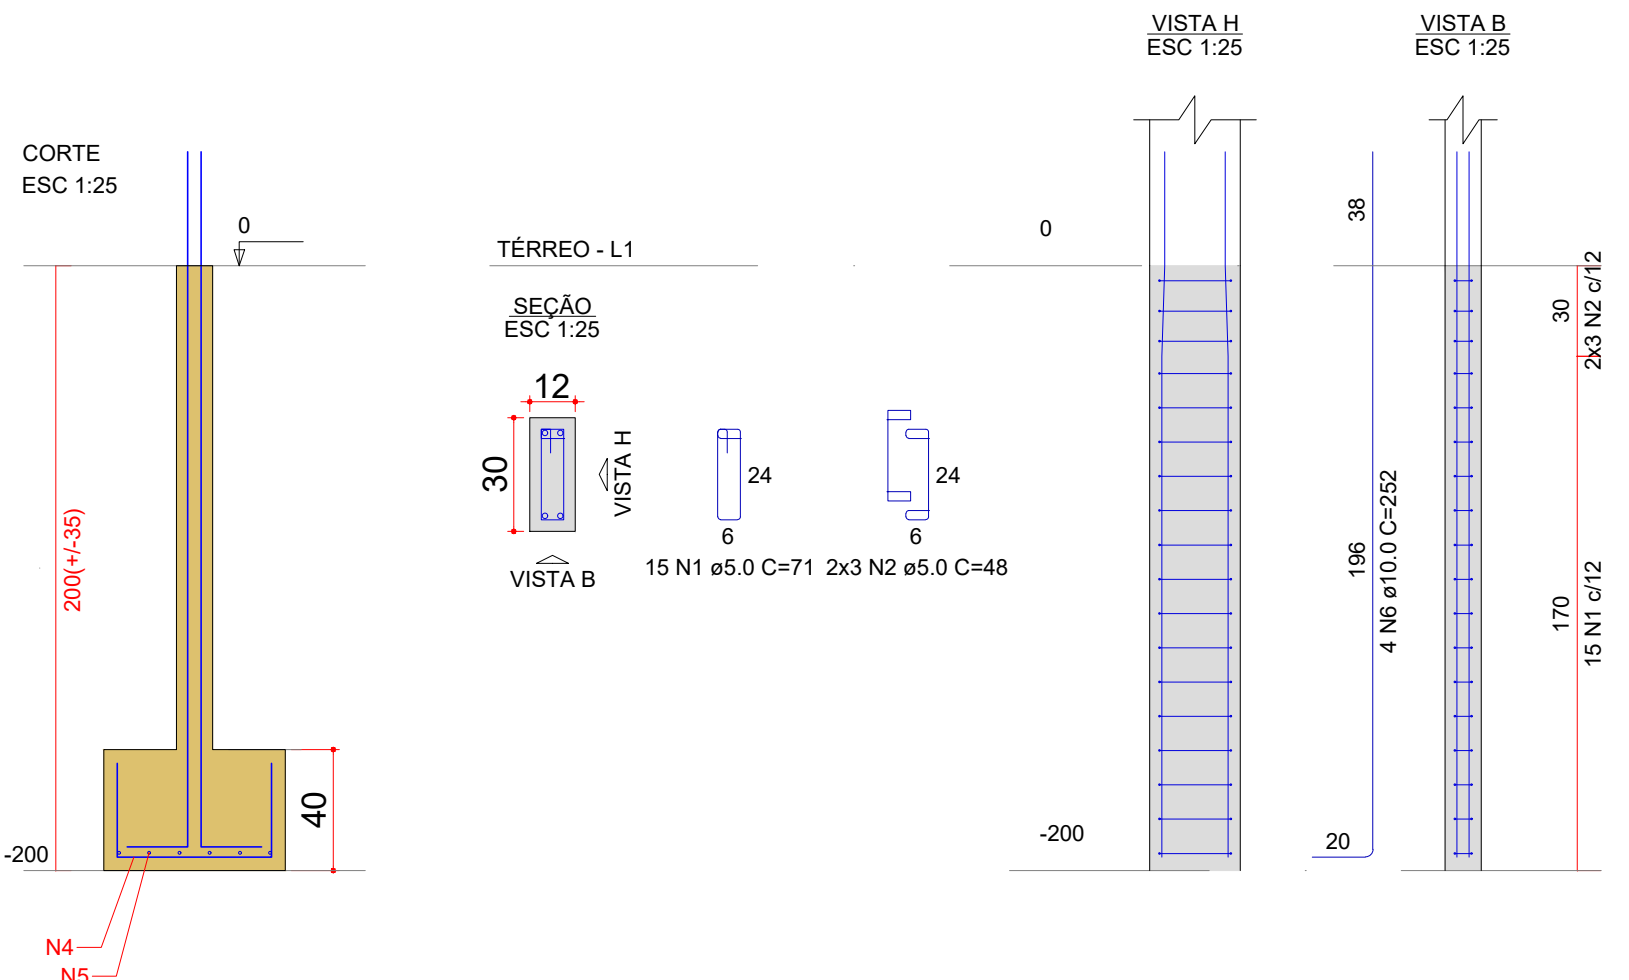
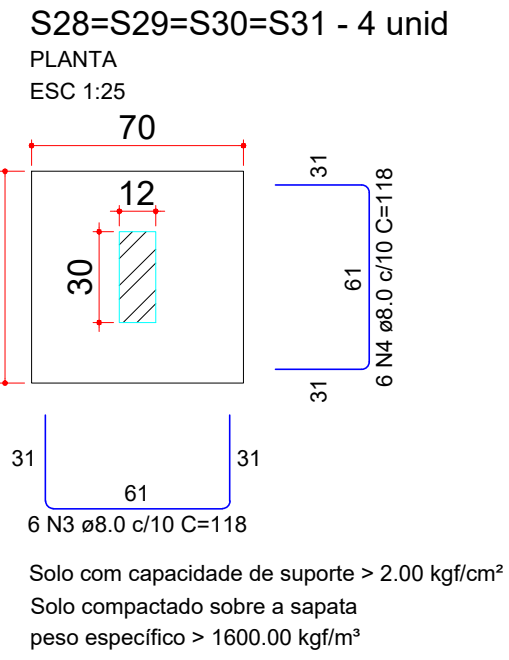


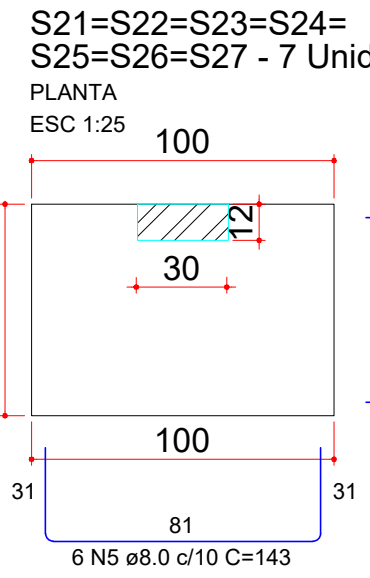

PLANTA DE LOCAÇÃO

Escala 1:75

Det. Fundações

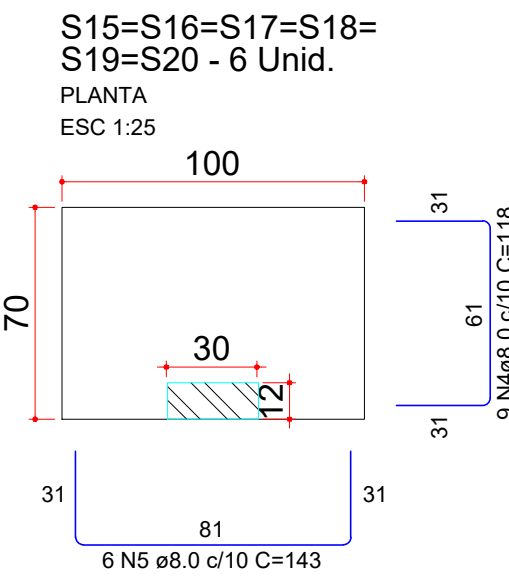

RESUMO DO AÇO FUNDAÇÃO

AÇO	DIAM (mm)	C.TOTAL (m)	PESO + 10% (kg)
CA50	8.0	306,24	133,06
CA60	10.0	128,24	87,04
CA60	5.0	135,24	22,91
PESO TOTAL (kg)			
CA50	220,10		
CA60	22,91		

Volume de concreto (C-25) =5,00 m³
Área de forma = 31,48 m²



PREFEITURA MUNICIPAL
DOIS VIZINHOS

ADMINISTRAÇÃO 2025 / 2028

ESPECIFICAÇÃO - REFORMA QUADRA MEREDICK
- PLANTA LOCAÇÃO;
- DETALHAMENTO FUNDAÇÕES;

PROJETO
ESTRUTURAL

ENDEREÇO
RUA CARLOTA JOAQUINA - LOT. CASA DA GENTE III
BAIRRO VITÓRIA

LOTE
20
QUADRA
06
DESENVOLVIMENTO
MURILO ROCHA SZPAK

ESCALA
INDICADA
DATA
20/07/2026

RESP. TÉCNICO

ADMINISTRAÇÃO

PRANCHA:

MURILO ROCHA SZPAK
CREA-PR: 174.311/D
ENGENHEIRO CIVIL

LUIS CARLOS TURATTO
PREFEITO MUNICIPAL

01

03