




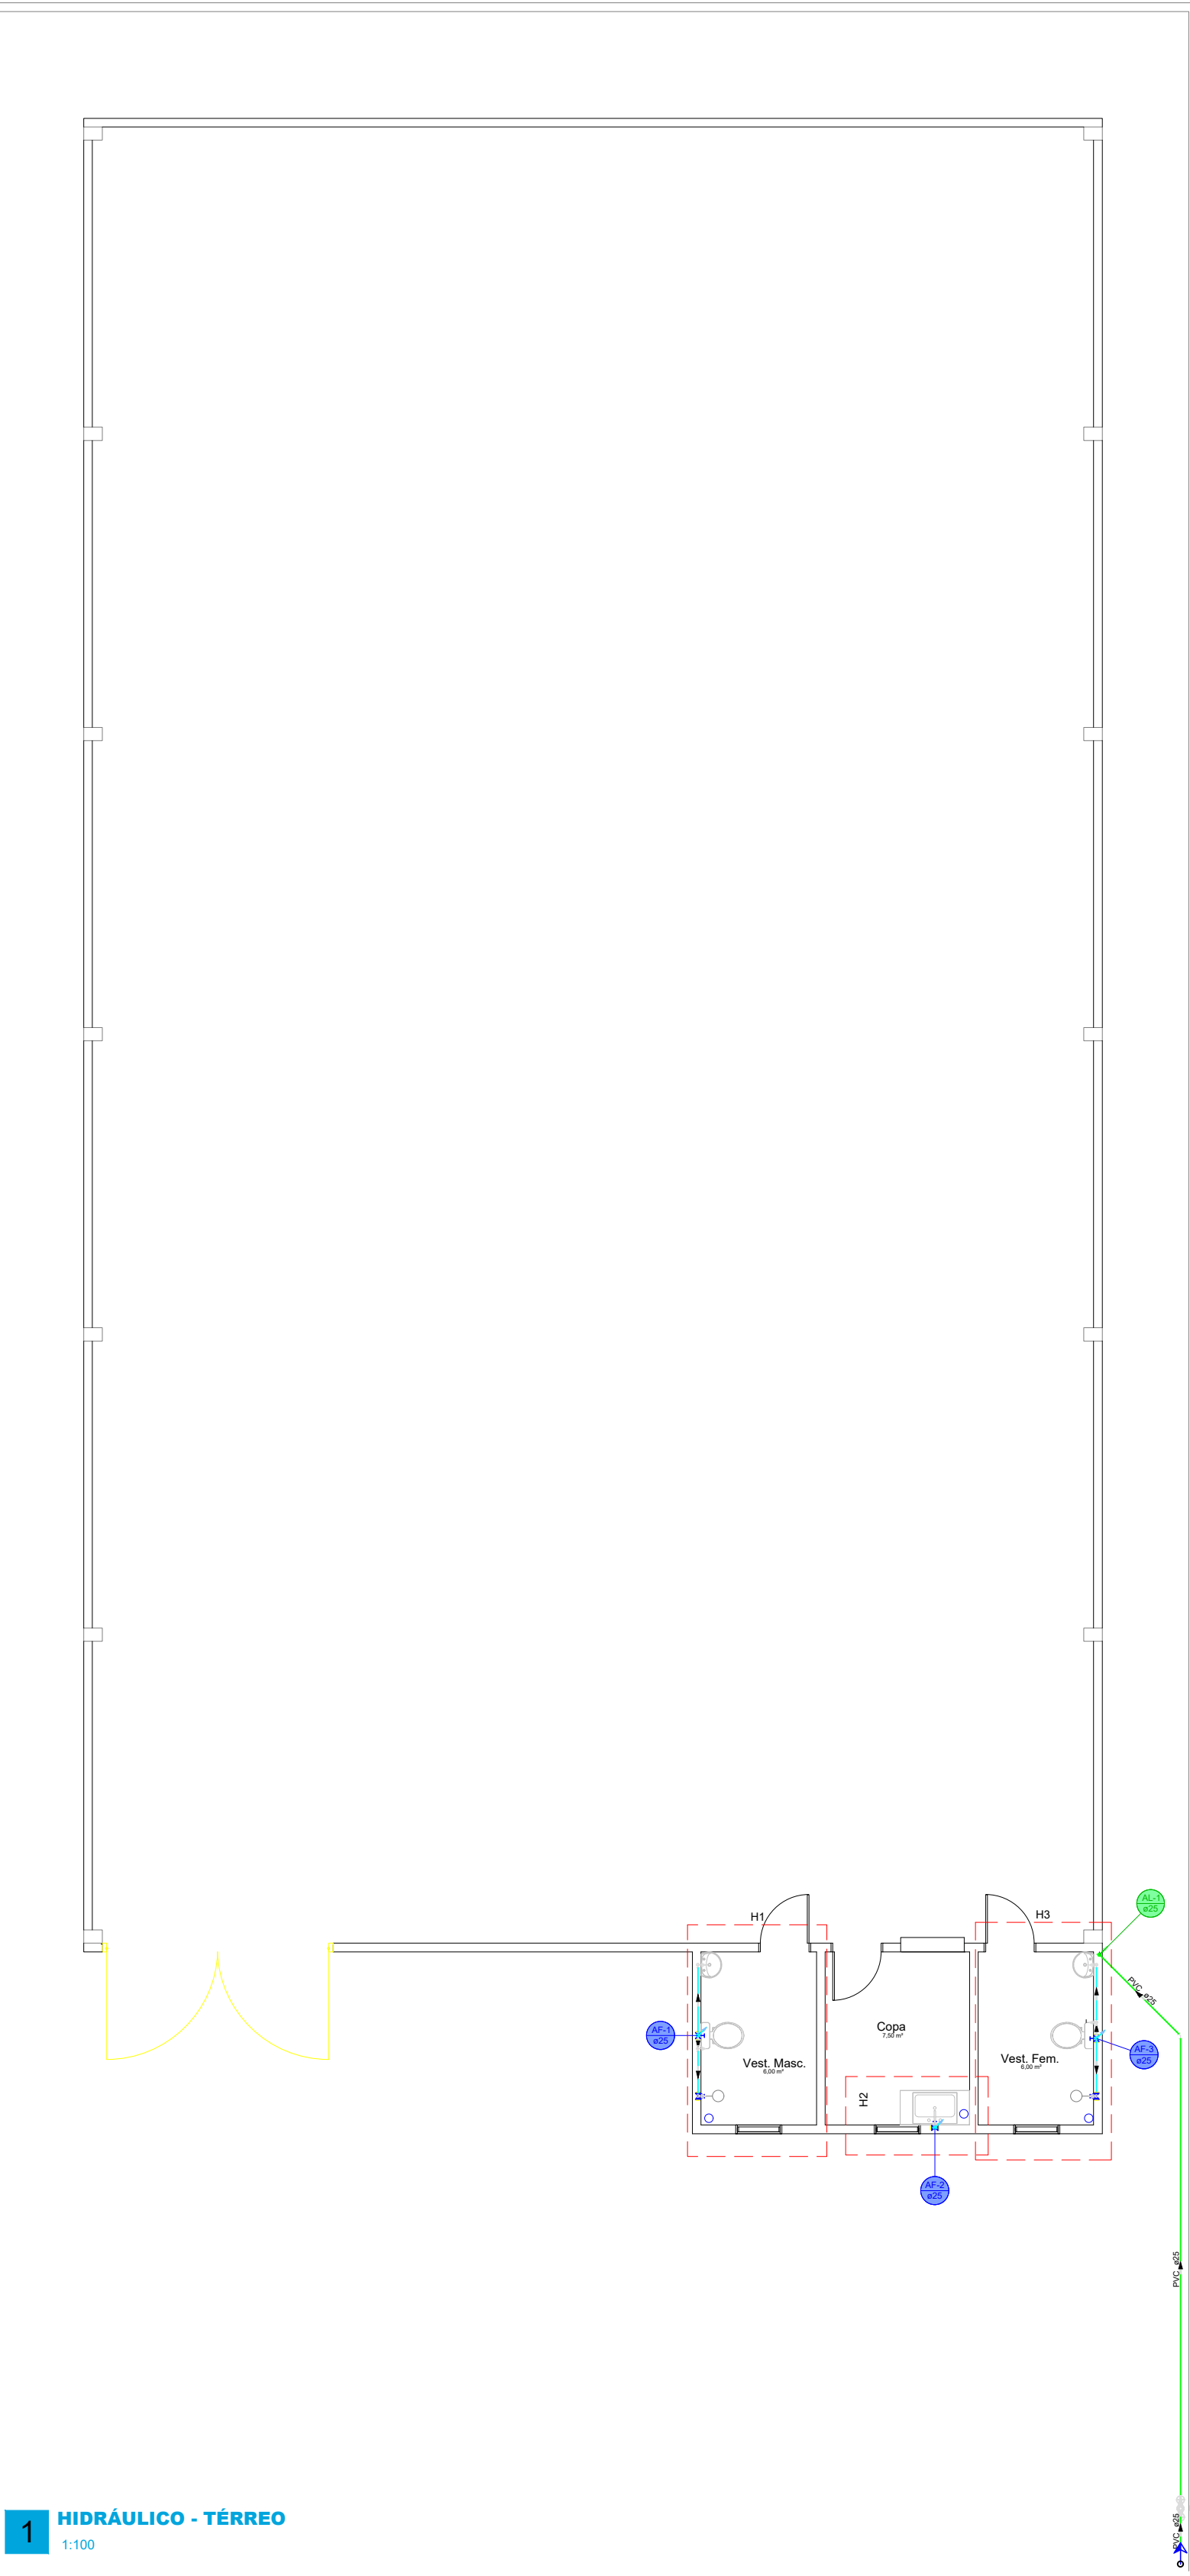


1 HIDRÁULICO - TÉRREO
1:100

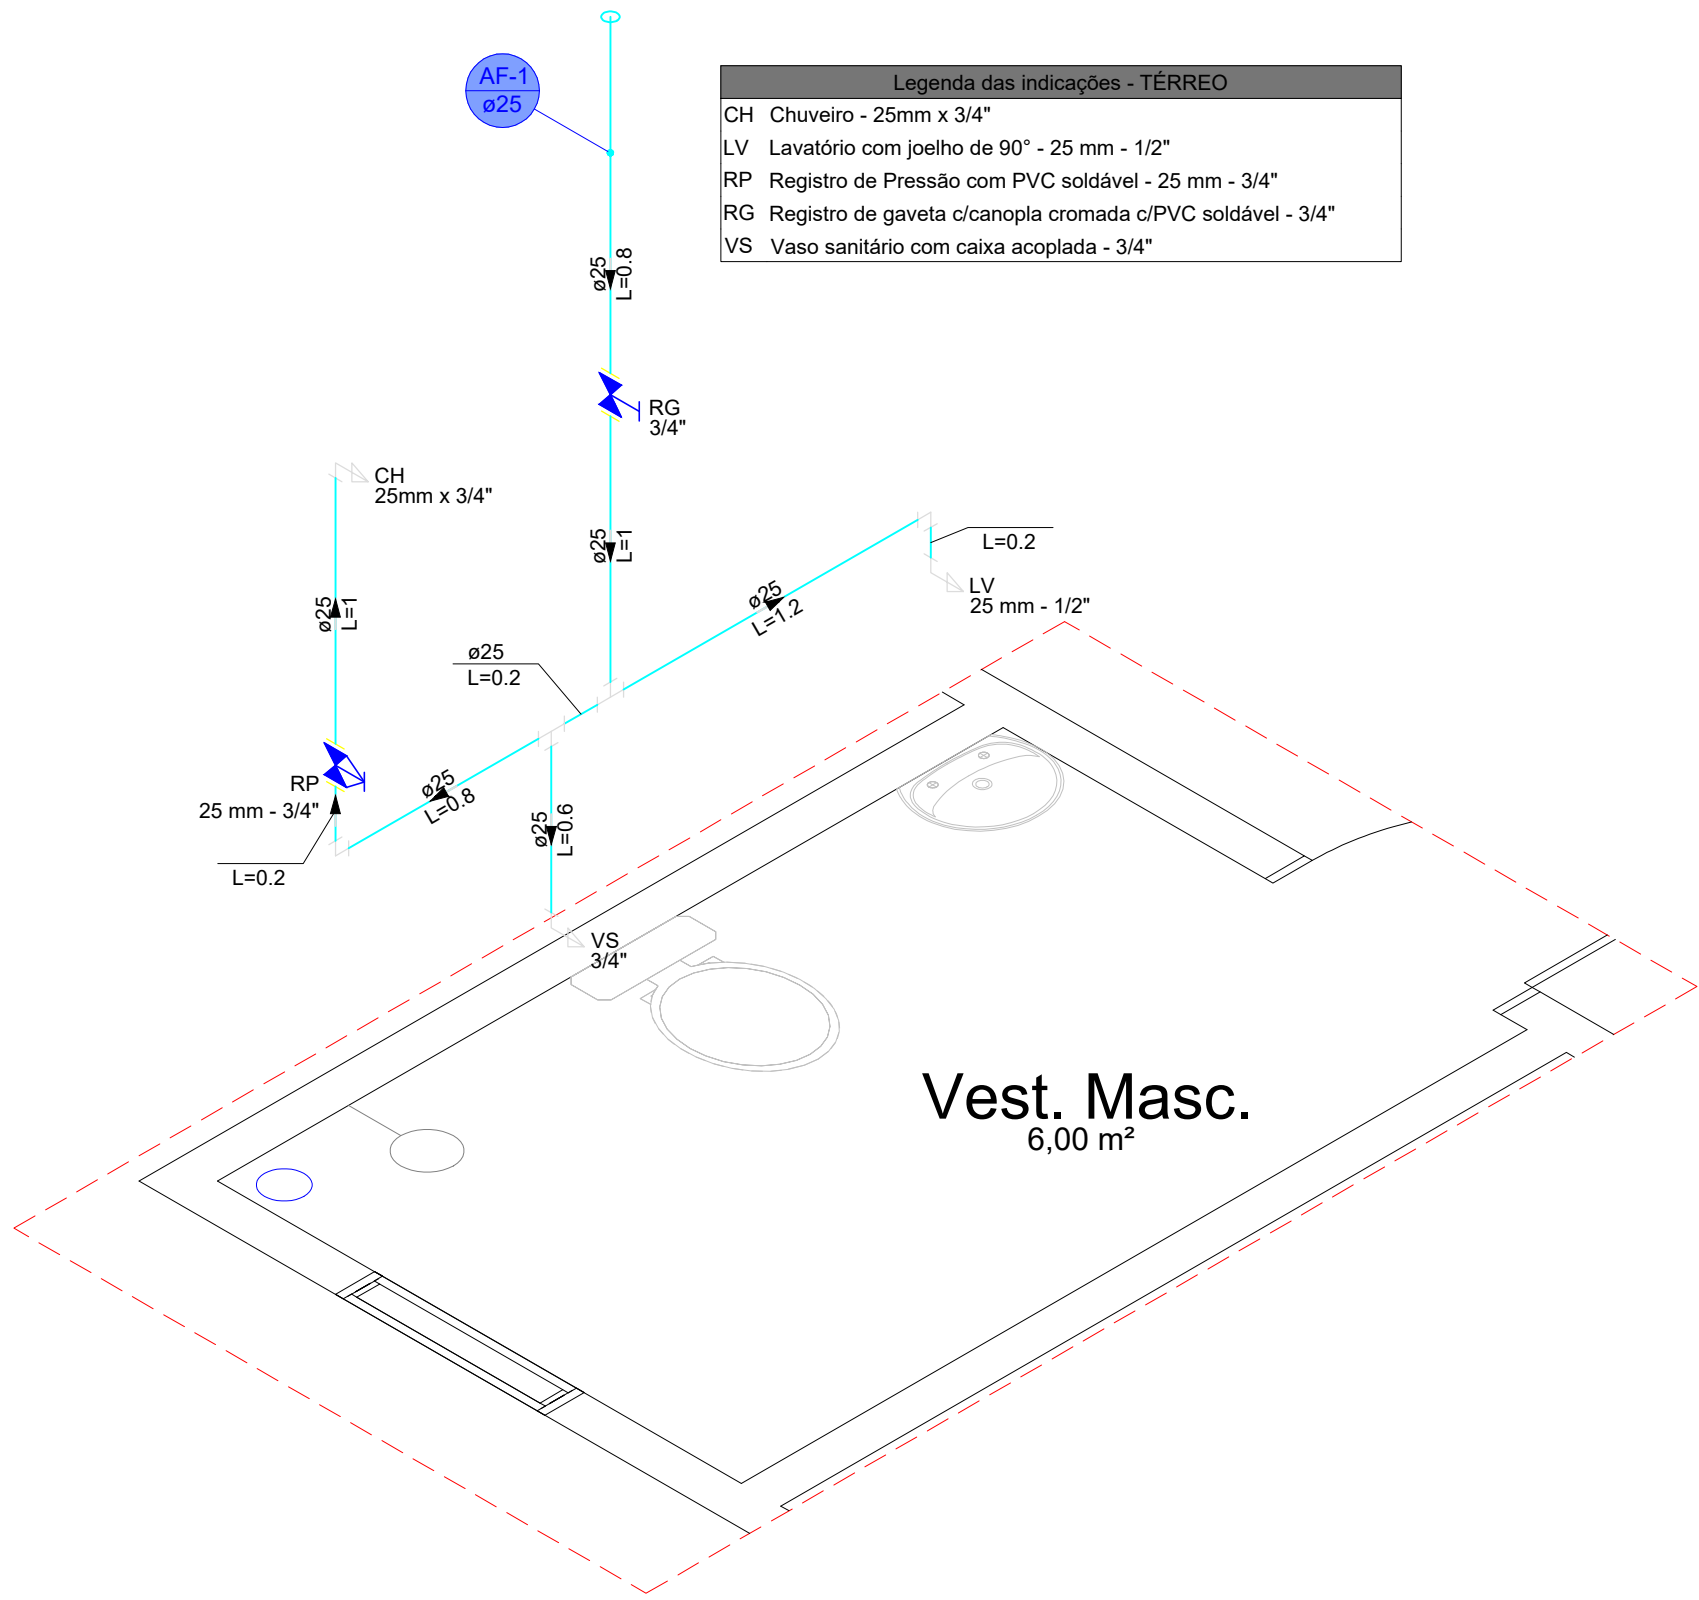

2 DETALHE H1
1:25

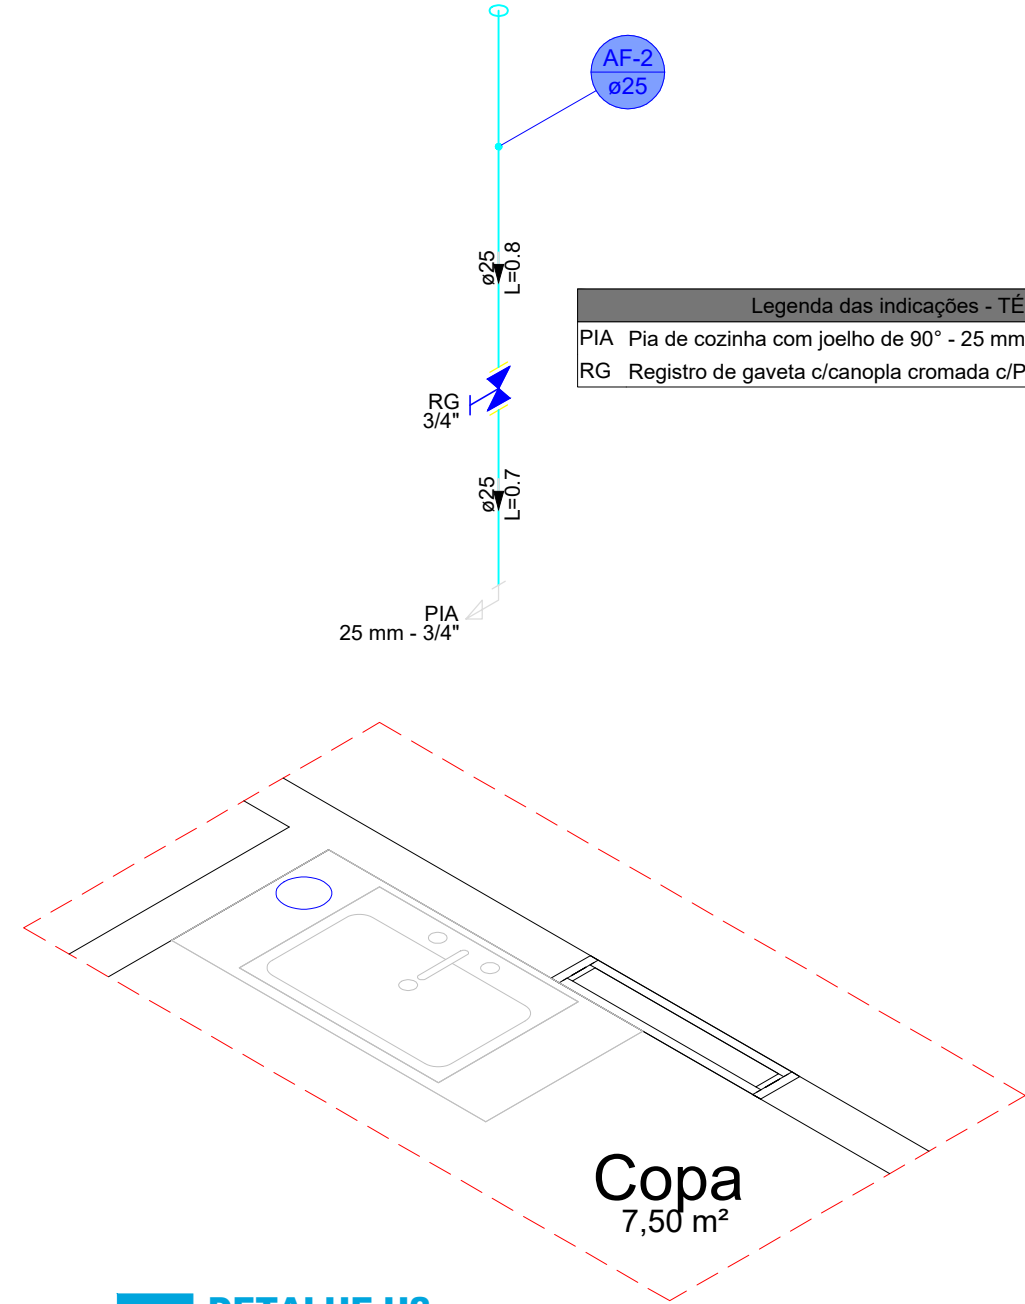

3 DETALHE H2
1:25

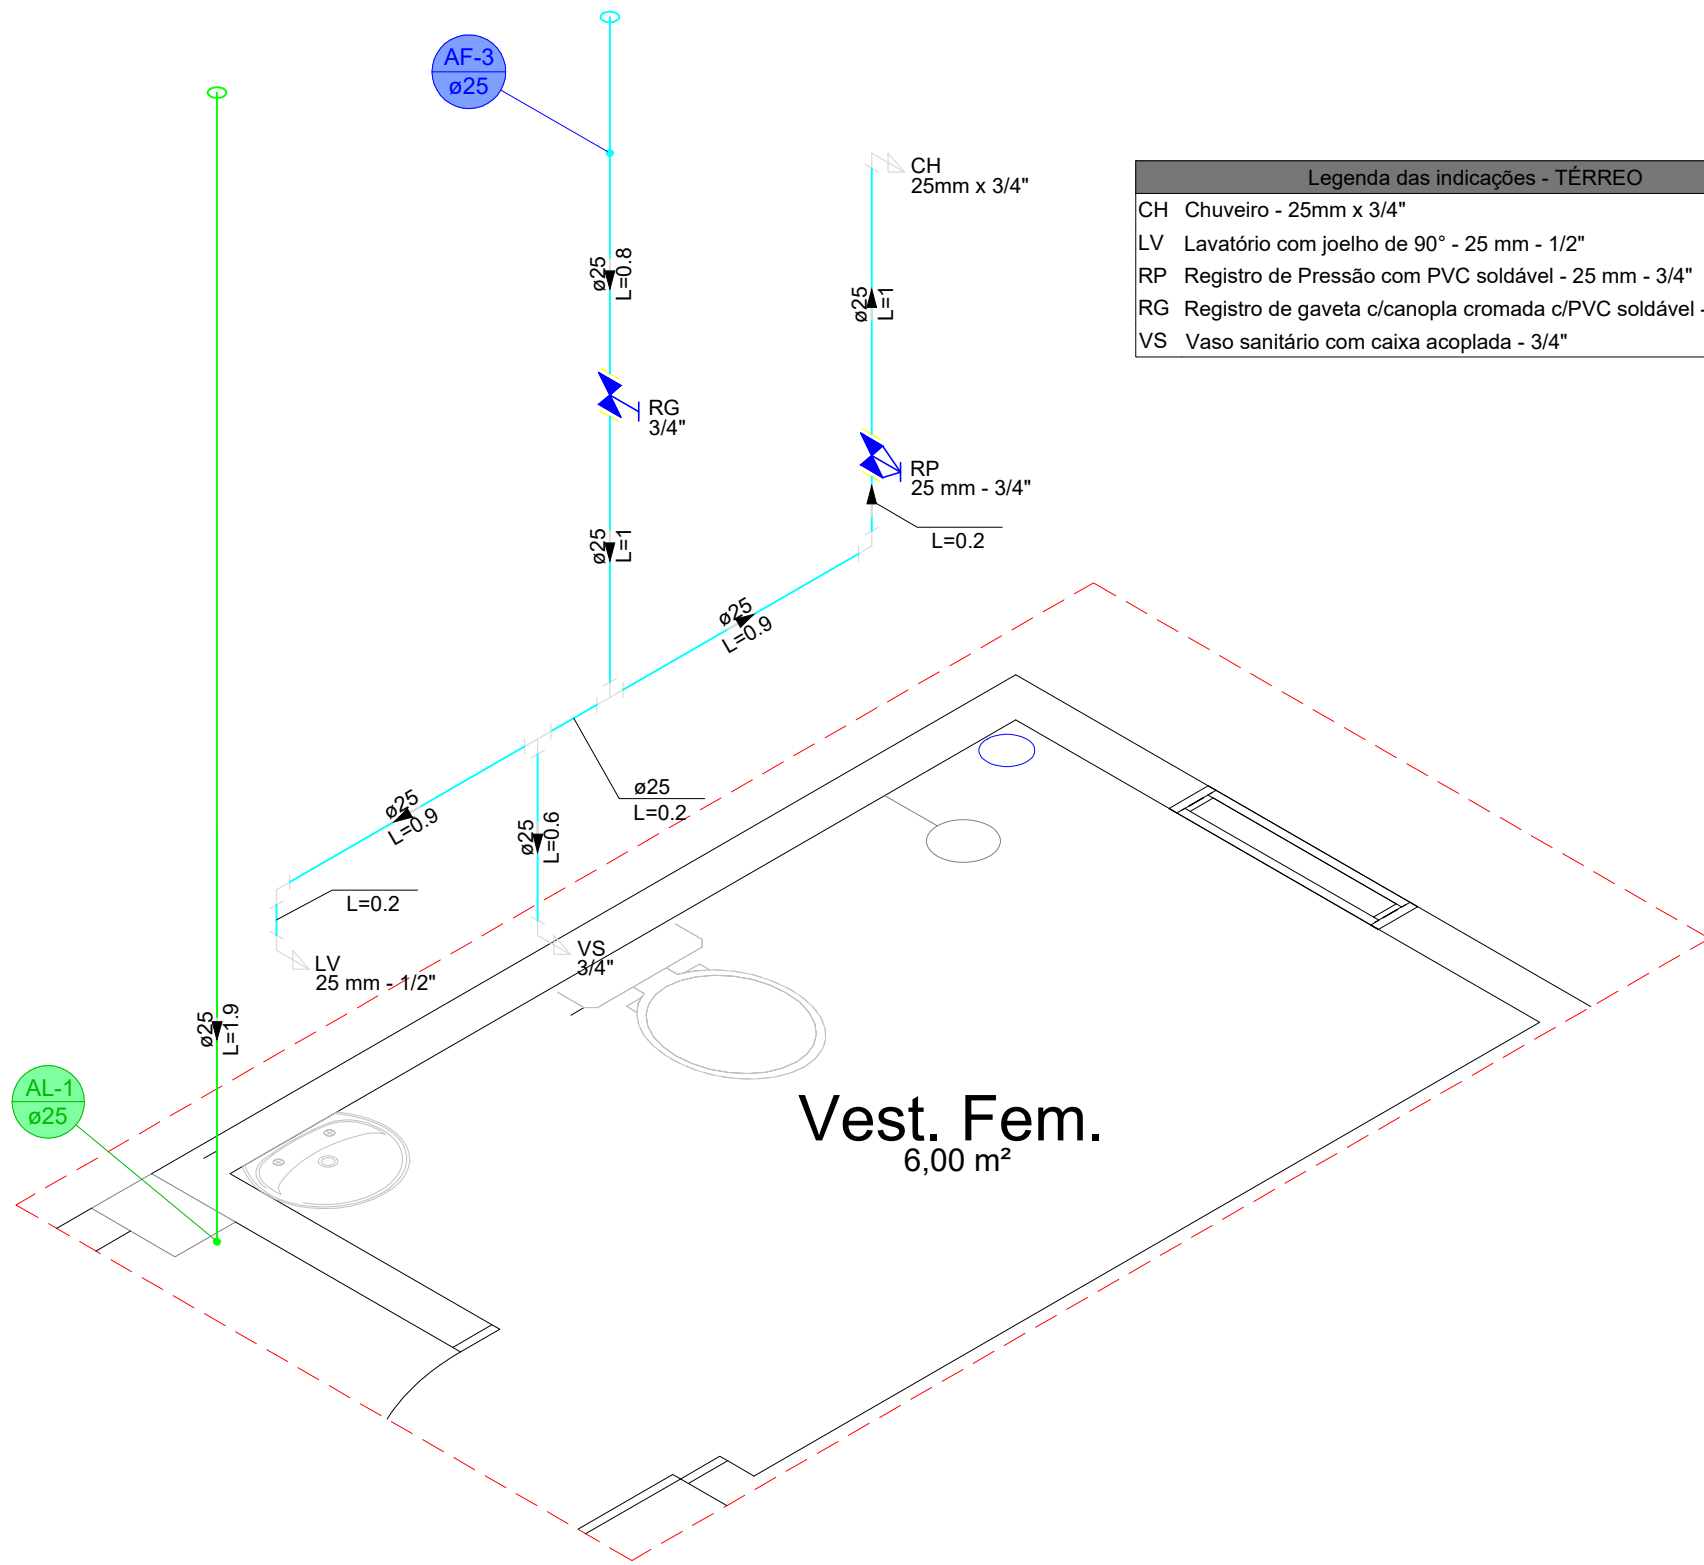

4 DETALHE H3
1:25

Lista de materiais - TÉRREO	
Alimentação	
Medidor	
KI de Hidômetro cavalete 3/4"	1 pç
Metals	
Registro de esfera 3/4"	1 pç
PVC misto soldável	
Coleira de tomada em PVC 3/4"	1 pç
Joelho 90 soldável c/ rosca 25 mm - 3/4"	1 pç
PVC rígido soldável	
Adapt sold curto chibola-rosca p registro 25 mm - 3/4"	3 pç
Curva 45 soldável 25 mm	1 pç
Curva 90 soldável 25 mm	1 pç
Tubos 25 mm	9.99 m
Água fria	
Aparelho	
Chuveiro 25mm x 3/4"	2 pç
Torneira de Pia de Cozinha 25mm - 3/4"	1 pç
Torneira de lavatório 25 mm - 1/2"	2 pç
Vaso Sanitário c/ cx. acoplada 1/2"	2 pç
Metals	
Registro de gaveta c/ canopla cromada 3/4"	3 pç
Registro de pressão c/ canopla cromada 3/4"	2 pç
PVC Acessórios	
Engate flexível cobre cromado com canopla 1/2 - 30cm	2 pç
Engate flexível plástico 1/2 - 30cm	2 pç
PVC misto soldável	
Linha soldável c/ rosca 25 mm - 3/4"	2 pç
PVC rígido soldável	
Adapt sold curto chibola-rosca p registro 25 mm - 3/4"	8 pç
Curva 90 soldável 25 mm	4 pç
Linha soldável 25 mm	3 pç
Tubos 25 mm	13.08 m
Te 90 soldável 25 mm	4 pç
PVC soldável azul c/ bucha latão	
Joelho 90° soldável com bucha de latão 25 mm - 3/4"	3 pç
Joelho de redução 90° soldável com bucha de latão 25 mm - 1/2"	4 pç

Legenda de condutas - TÉRREO	
Água fria	
Alimentação	

Legenda das indicações - TÉRREO	
CH	Chuveiro - 25mm x 3/4"
LV	Lavatório com joelho de 90° - 25 mm - 1/2"
RP	Registro de Pressão com PVC soldável - 25 mm - 3/4"
RG	Registro de gaveta c/canopla cromada c/PVC soldável - 3/4"
VS	Vaso sanitário com caixa acoplada - 3/4"

Legenda das indicações - TÉRREO	
PIA	Pia de cozinha com joelho de 90° - 25 mm - 3/4"
RG	Registro de gaveta c/canopla cromada c/PVC soldável - 3/4"

Legenda das indicações - TÉRREO	
CH	Chuveiro - 25mm x 3/4"
LV	Lavatório com joelho de 90° - 25 mm - 1/2"
RP	Registro de Pressão com PVC soldável - 25 mm - 3/4"
RG	Registro de gaveta c/canopla cromada c/PVC soldável - 3/4"
VS	Vaso sanitário com caixa acoplada - 3/4"



PREFEITURA MUNICIPAL
DOIS VIZINHOS

ADMINISTRAÇÃO 2025 / 2028

ESPECIFICAÇÃO - REFORMA QUADRA MEREDICK

- HIDRÁULICO - TÉRREO;
- DETALHE H1 AO H3;

PROJETO

HIDROSSANITÁRIO
HIDRÁULICO - AF

ENDEREÇO

RUA CARLOTA JOAQUINA - LOT. CASA DA GENTE III
BAIRRO VITÓRIA

LOTE

20

QUADRA

06

ESCALA

INDICADA

DESENVOLVIMENTO

MURILO ROCHA SZPAK

DATA

20/07/2026

RESP. TÉCNICO

ADMINISTRAÇÃO

PRANCHA:

MURILO ROCHA SZPAK
CREA-PR: 174.311/D
ENGENHEIRO CIVIL

LUIS CARLOS TURATTO
PREFEITO MUNICIPAL

01
02