



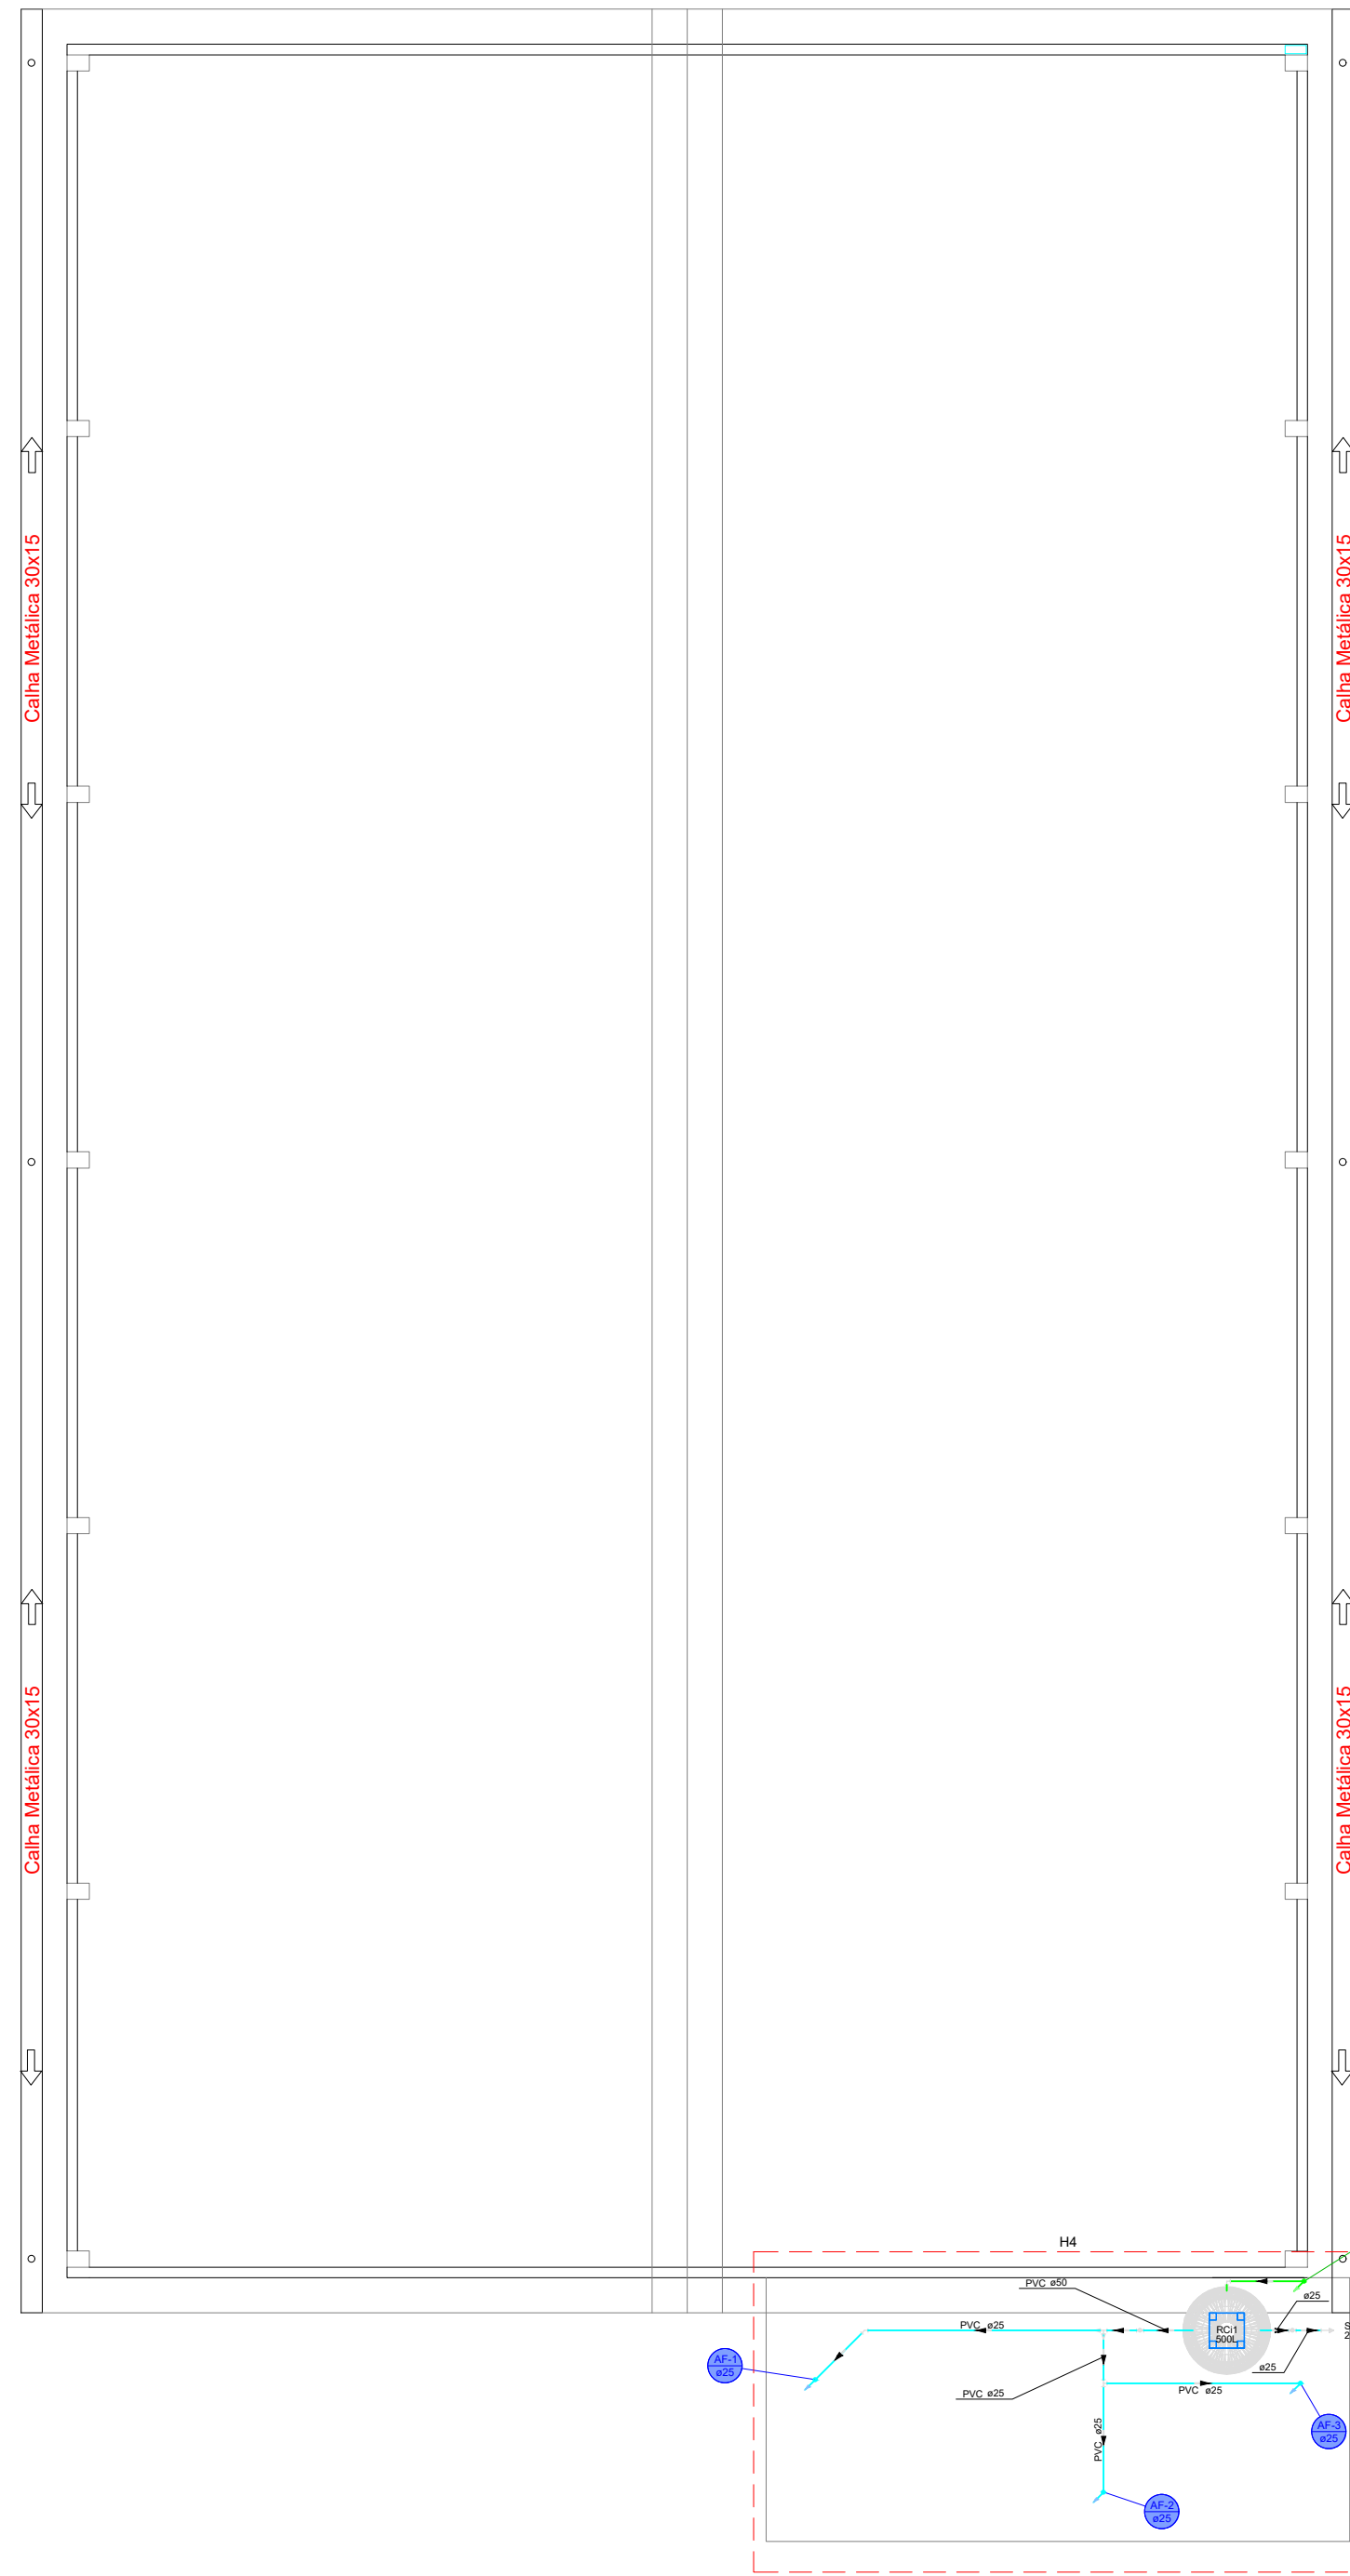

Lista de materiais - COBERTURA	
Alimentação	
PVC rígido soldável	
Adapt. sold. c/ flange fixo p. cx. d'água	
25 mm - 3/4"	1 pc
Curva 90 soldável	2 pc
25 mm	
Torneira de bóia	1 pc
3/4"	
Tubos	5,25 m
25 mm	
Água fria	
PVC rígido soldável	
Adapt. sold. c/ flange fixo p. cx. d'água	
25 mm - 3/4"	1 pc
Adapt. sold. c/ registro p/ cx. d'água	1 pc
25 mm	
60 mm	1 pc
Bucha de redução sold. longa	1 pc
60 mm - 25 mm	
Curva 45 soldável	1 pc
25 mm	1 pc
Curva 90 soldável	4 pc
25 mm	
60 mm	2 pc
Tubos	12,11 m
25 mm	
60 mm	1,19 m
Tê 90 soldável	2 pc
25 mm	
Tê de redução 90 soldável	1 pc
60 mm - 25 mm	
Reservatório cilíndrico	
Poliétileno	1 pc
500 L	

Legenda de condutos - COBERTURA	
Água fria	
Alimentação	

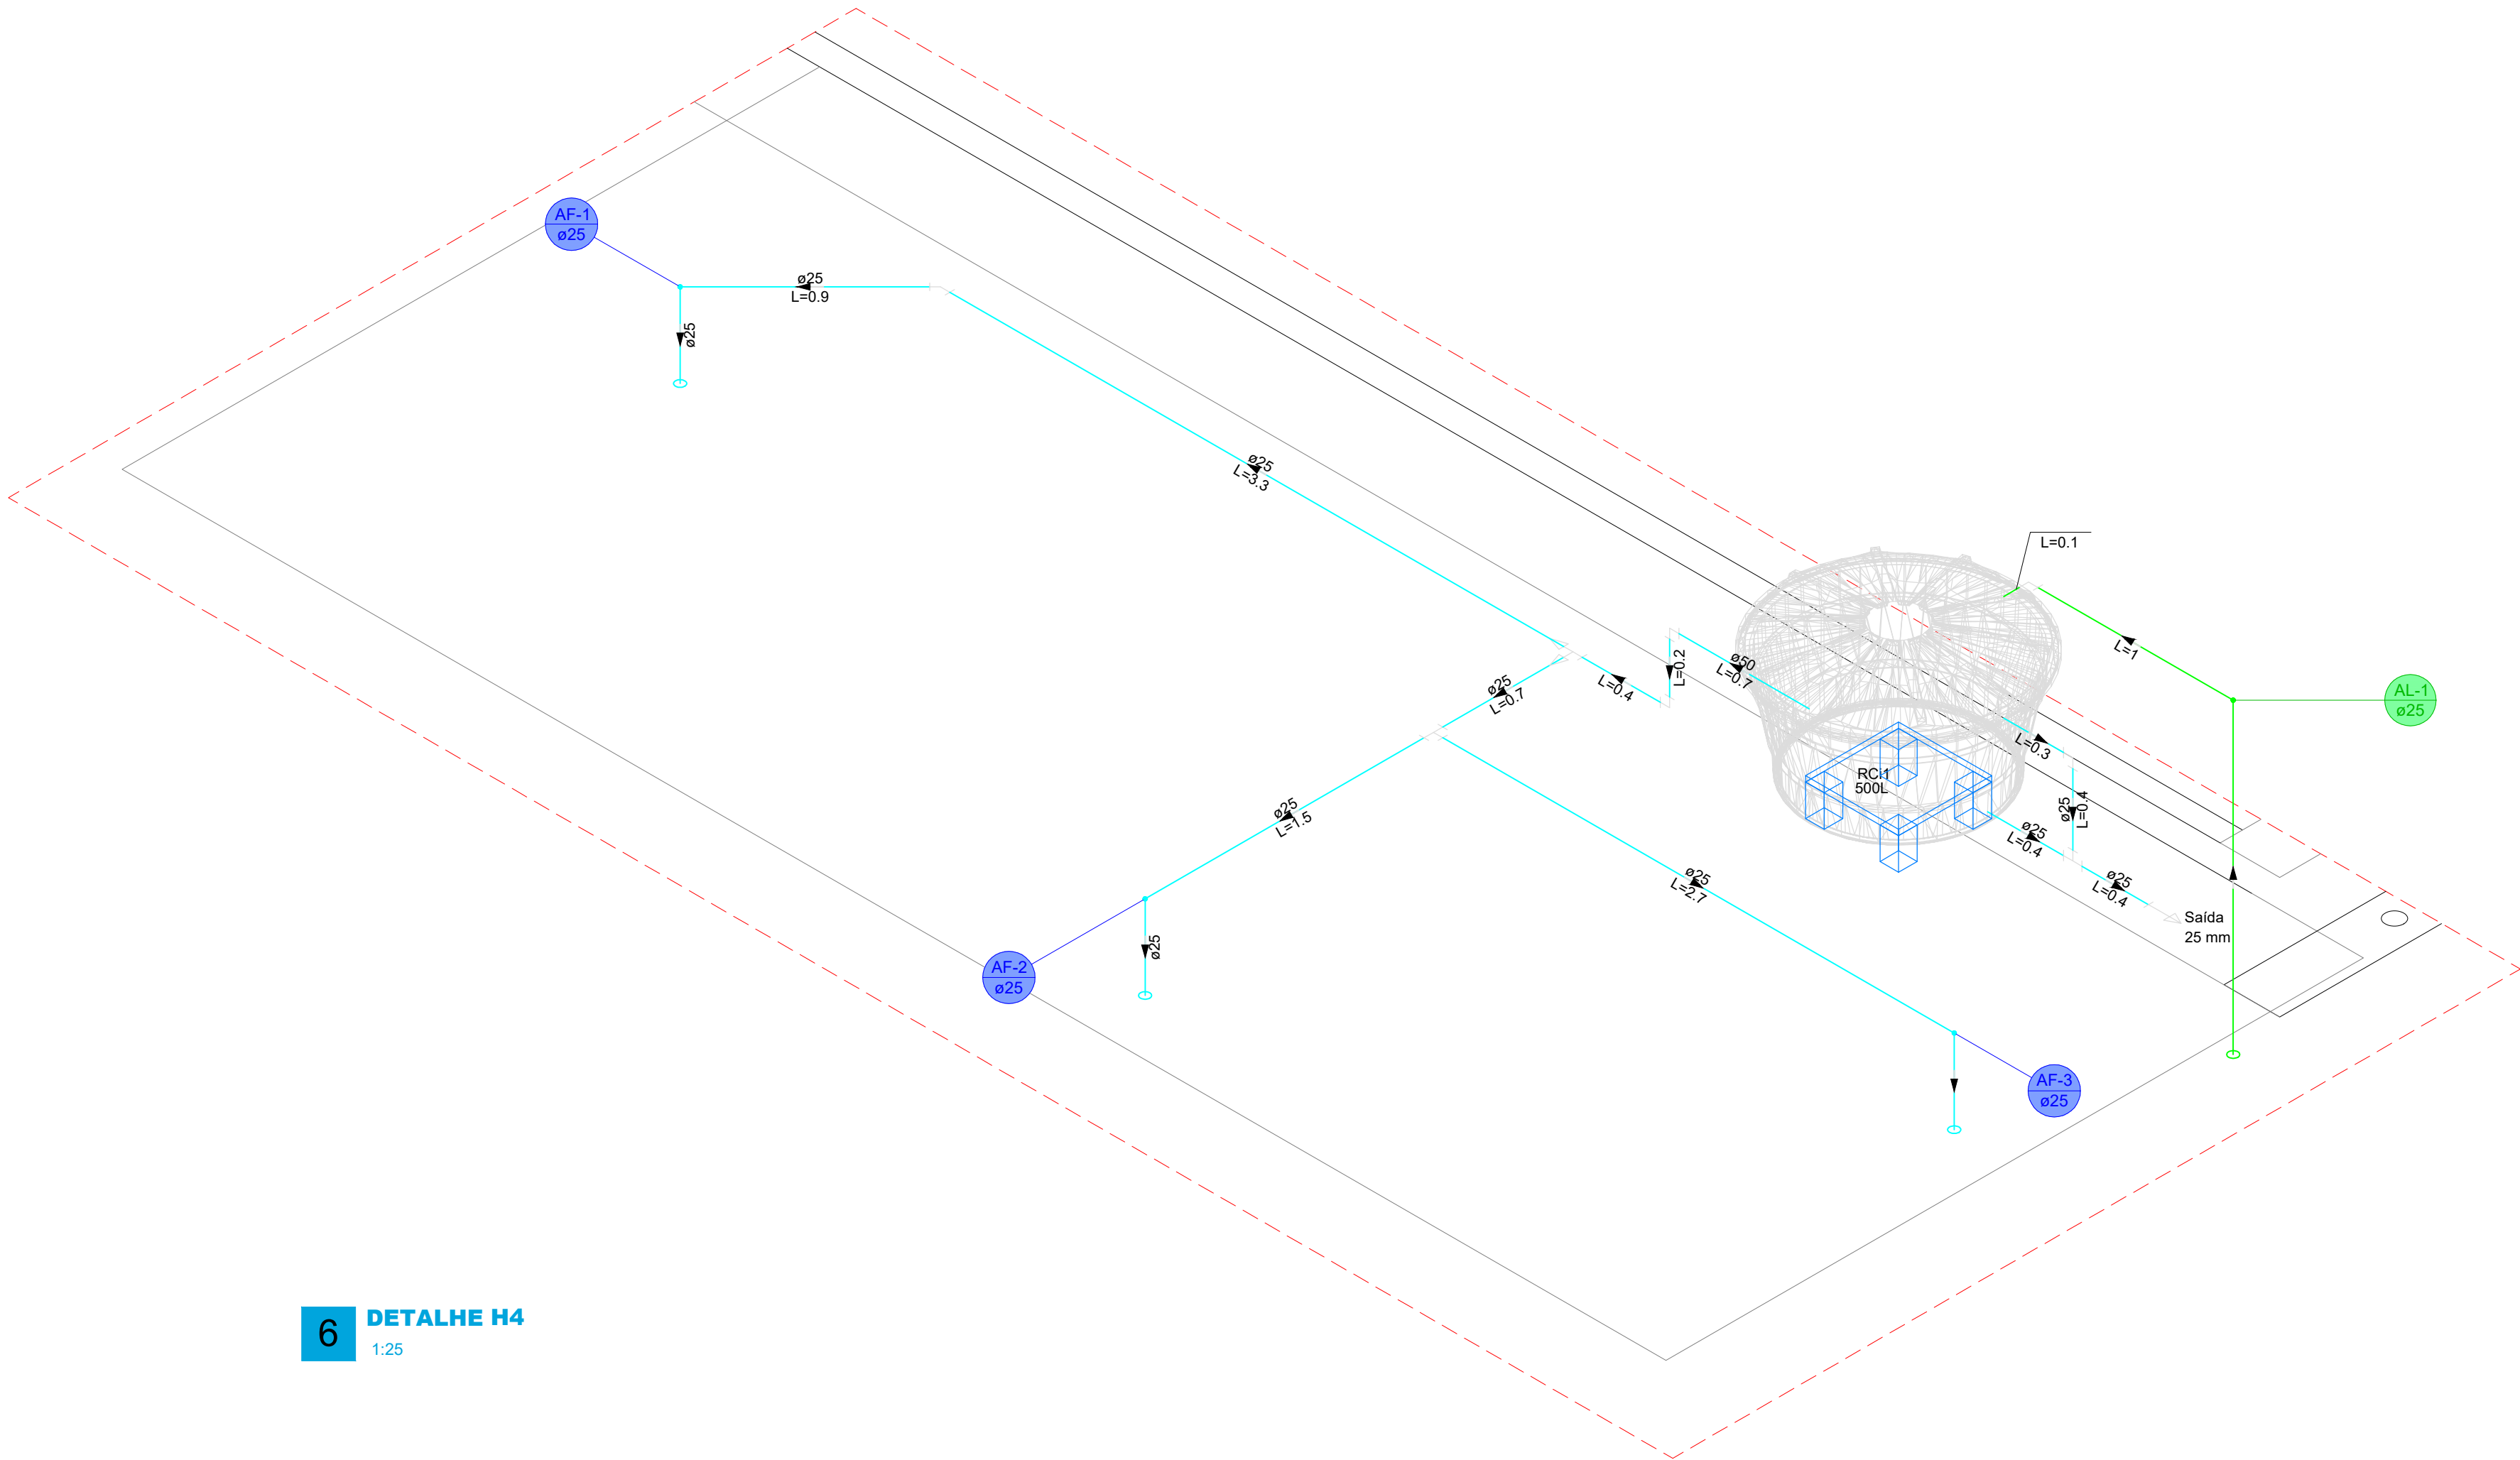

PREFEITURA MUNICIPAL DOIS VIZINHOS

ADMINISTRAÇÃO 2025 / 2028

ESPECIFICAÇÃO - REFORMA QUADRA MEREDICK

- HIDRÁULICO - CX D'ÁGUA;
- DETALHE H4;

PROJETO

HIDROSSANITÁRIO
HIDRÁULICO - AF

ENDEREÇO

RUA CARLOTA JOAQUINA - LOT. CASA DA GENTE III
BAIRRO VITÓRIA

LOTE

20

QUADRA

06

ESCALA

INDICADA

DESENVOLVIMENTO

MURILO ROCHA SZPAK

DATA

20/07/2026

RESP. TÉCNICO

ADMINISTRAÇÃO

MURILO ROCHA SZPAK
CREA-PR: 174.311/D
ENGENHEIRO CIVIL

LUIS CARLOS TURATTO
PREFEITO MUNICIPAL

PRANCHA:

02
02