


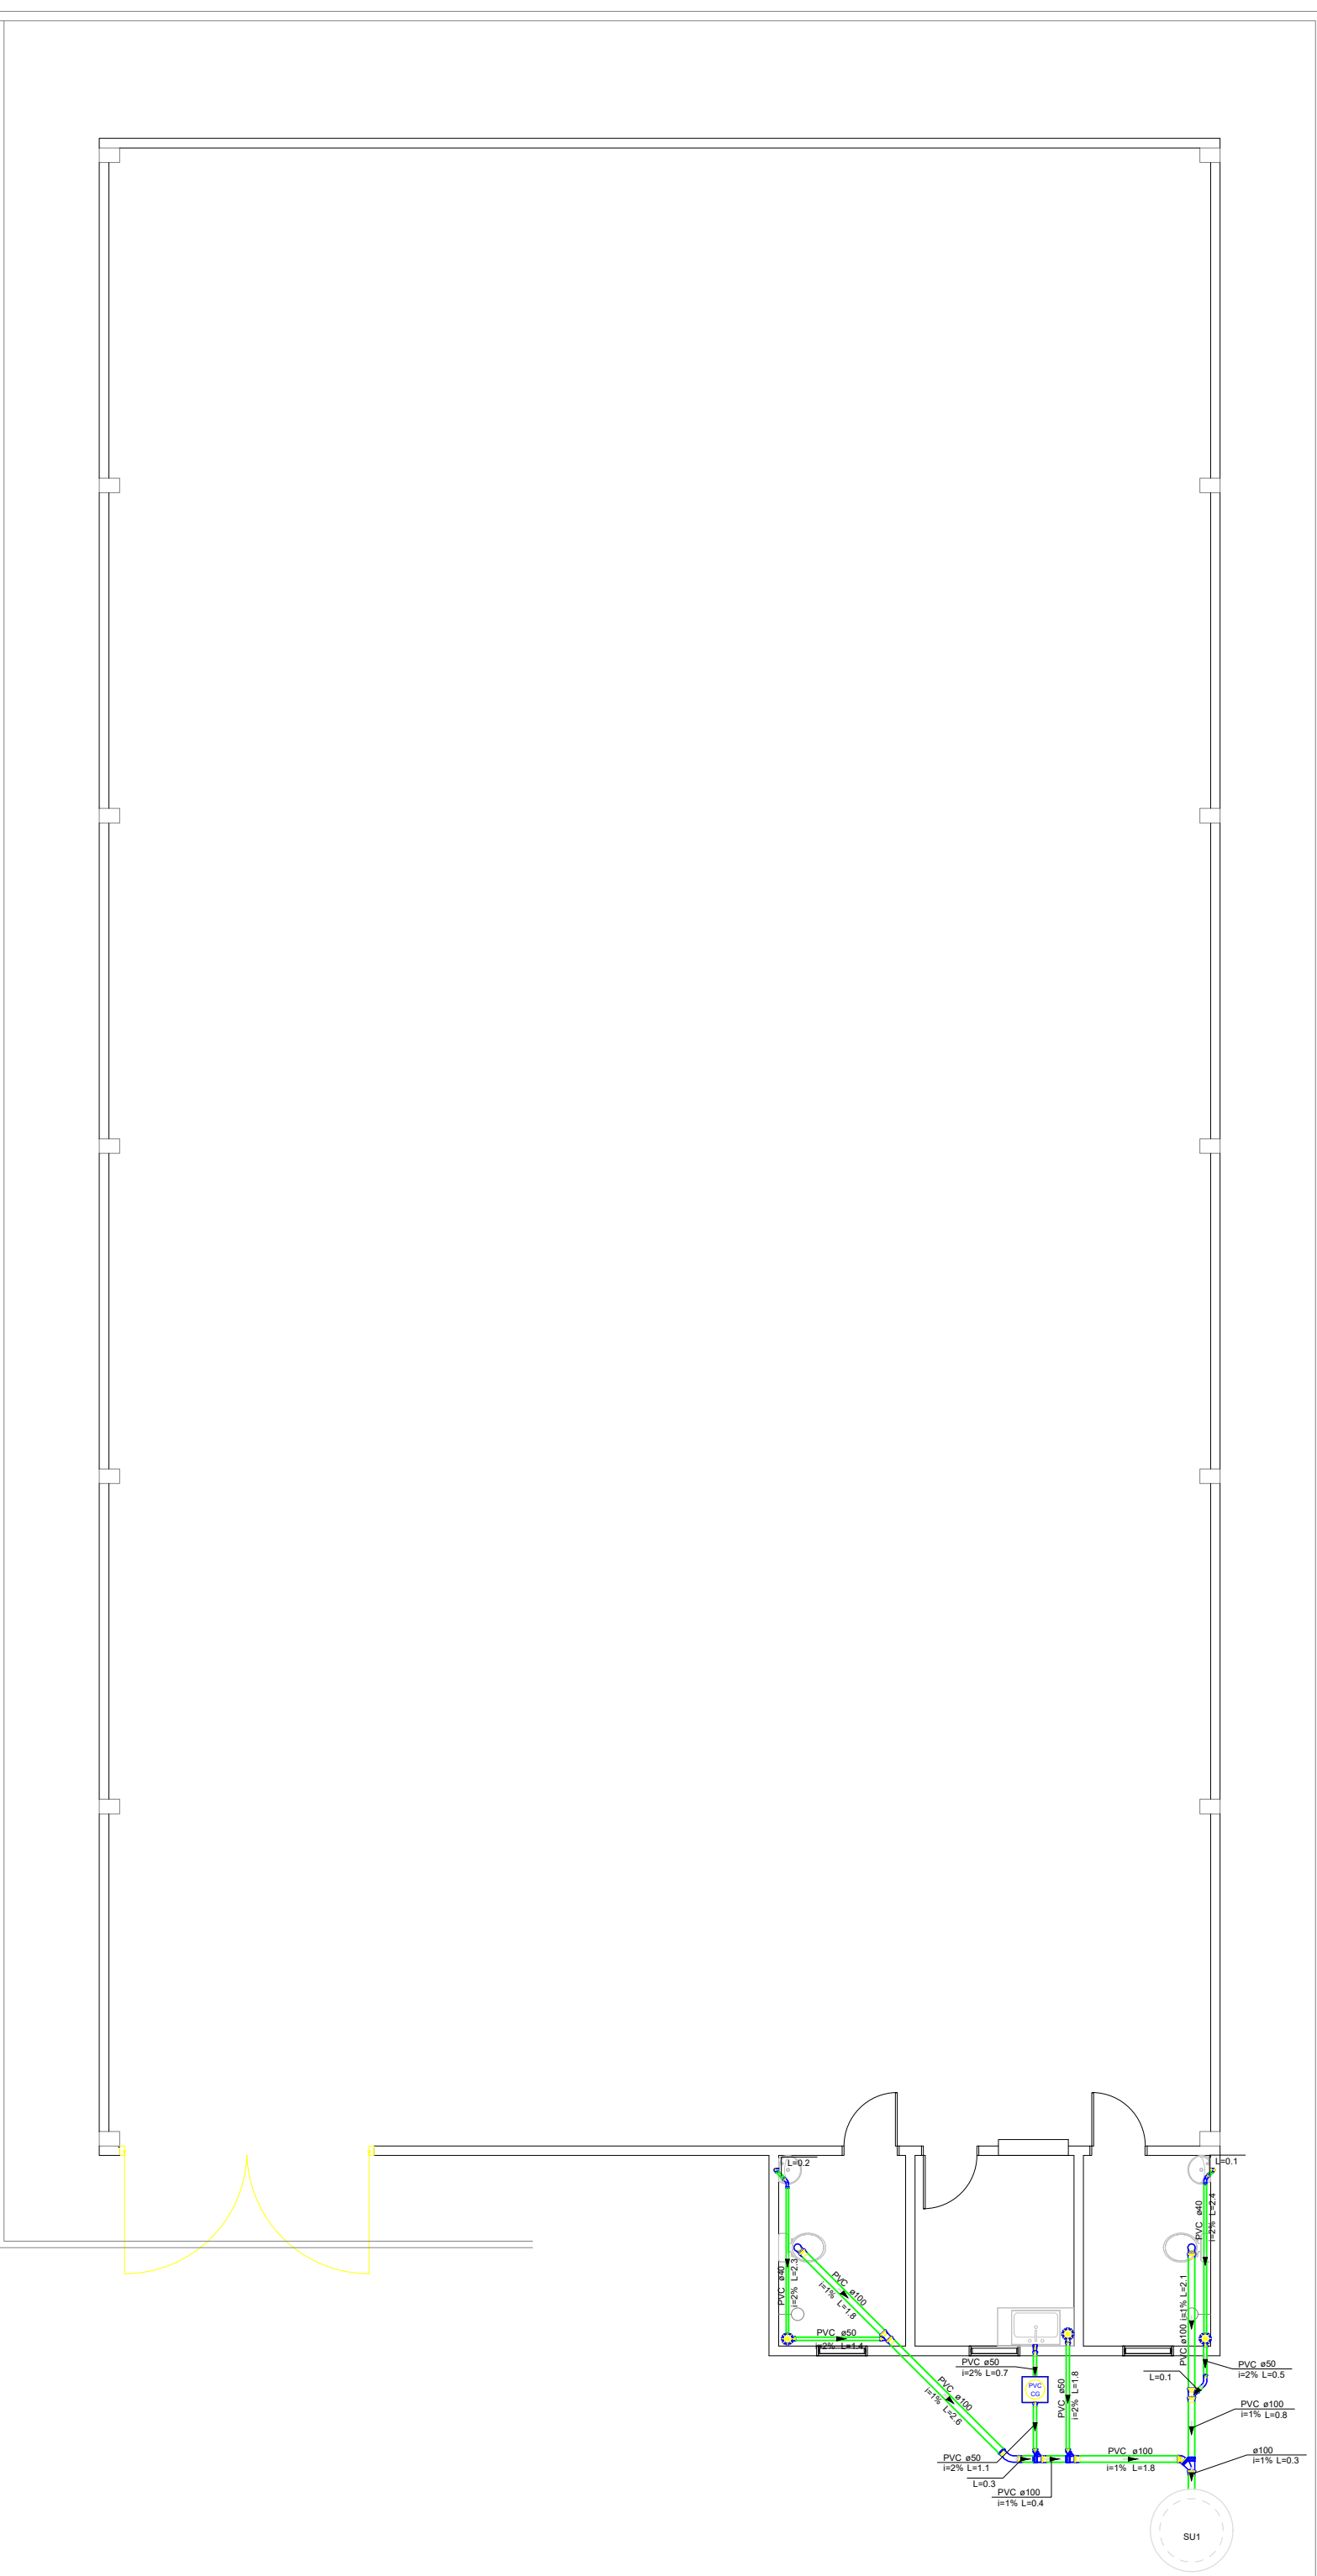

1 HIDROSSANITÁRIO - ESGOTO
1:100

Lista de materiais - TERREO	
Esgoto	
Caixas de Passagem	
Caixa de gordura PVC	1 pc
CG 30 cm	
PVC Acessórios	
Caixa sifonada	3 pc
150x150x50	
Sifão de copo p/ pia e lavatório	2 pc
1" - 1 1/2"	
1" - 2"	1 pc
Valvula p/ lavatório e tanque	2 pc
1"	
Valvula p/ pia	1 pc
1"	
PVC Esgoto	
Anel de borracha	10 pc
100mm - 4"	
50mm - 2"	12 pc
Curva 45 longa	1 pc
100 mm	
40 mm	2 pc
50 mm	1 pc
Curva 90 curta	2 pc
100 mm	
40 mm	2 pc
Joelho 45	1 pc
100 mm	
50 mm	2 pc
Joelho 90	1 pc
100 mm	
50 mm	2 pc
Joelho 90 d/anel p/ esgoto secundário	2 pc
40 mm - 1 1/2"	
Junção simples	4 pc
100 mm - 50 mm	
100 mm - 100 mm	1 pc
Luxa simples	8 pc
100 mm	
50 mm	3 pc
Tubo rígido c/ ponta lisa	10.66 m
100 mm - 4"	
40 mm	6.13 m
50 mm - 2"	6.3 m
Vedação p/ saída de vaso sanitário	2 pc
100 mm	


Legenda - TERREO	
CG	Caixas de Gordura
CP	Chuveiro Residencial
CA	Curva 45 Longa para Esgoto Sanitário
CA	Curva 45 longa
CA	Junção simples
CA	Junção simples c/ J45
CA	Lavatório Residencial com sifão
CA	Pia de Cozinha Residencial com Sifão 50mm
CA	Vaso Sanitário c/ curva 90°

4 TERREO - PLUVIAL
1:100


Lista de materiais - TERREO	
Esgoto	
Caixas de Passagem	
Caixa de areia pluvial sem grelha	1 pc
CA- 60x60cm	
Pluvial	
Caixas de Passagem	
Caixa de areia pluvial sem grelha	2 pc
CA- 60x60cm	
PVC Esgoto	
Anel de borracha	16 pc
100mm - 4"	
150mm - 6"	5 pc
Curva 45 longa	2 pc
100 mm	
Curva 90 curta	7 pc
100 mm	
Joelho 90	2 pc
100 mm	
Junção simples	1 pc
150 mm - 100 mm	3 pc
Proteção p/ caixa sifonada	1 pc
150x200	
Redução excêntrica	2 pc
150 mm - 100 mm	
Tubo rígido c/ ponta lisa	22.1 m
100 mm - 4"	
150 mm - 6"	67.06 m

Legenda de condutos - TERREO	
Pluvial	


Legenda - TERREO	
CA	Caixa de areia pluvial simples
CA	Curva 45 Longa para Esgoto Sanitário
CA	Curva 90 curta - coluna
CA	Junção simples
CA	Junção simples c/ J45
CA	Junção simples c/ redução
CA	Proteção p/ caixa sifonada

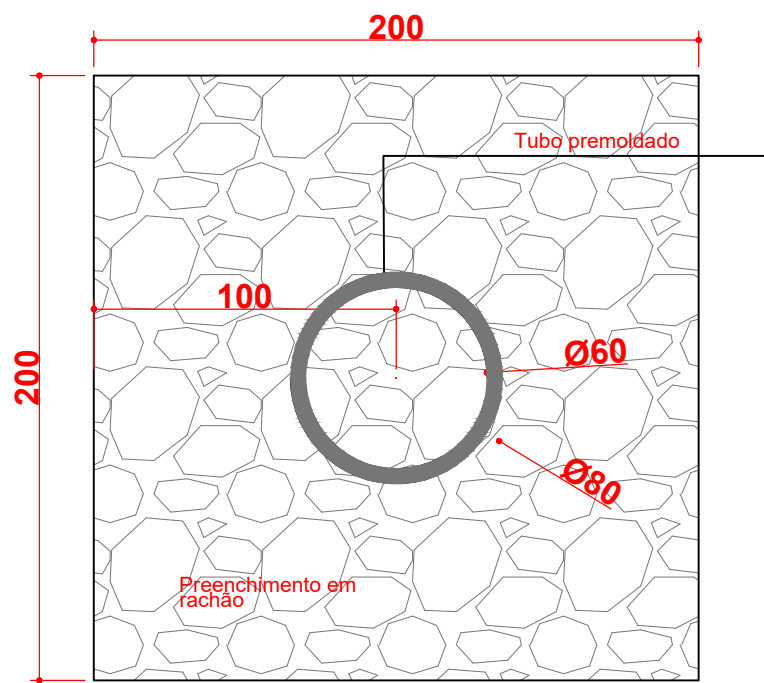

2 DETALHE - SUMIDOURO - PLANTA
1:25

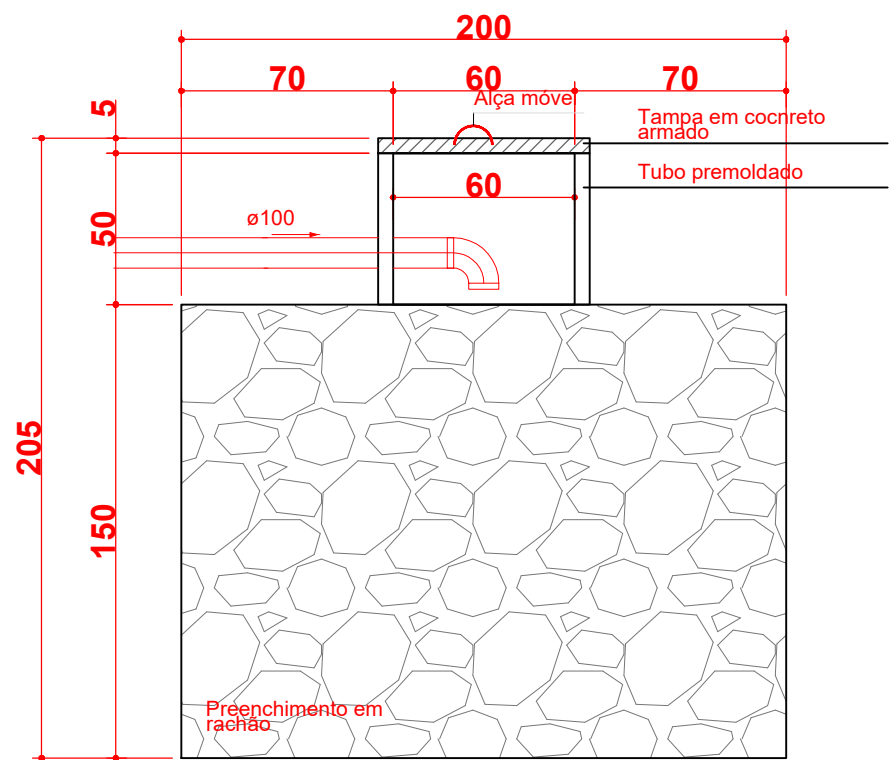

3 DETALHE - SUMIDOURO - CORTE
1:25

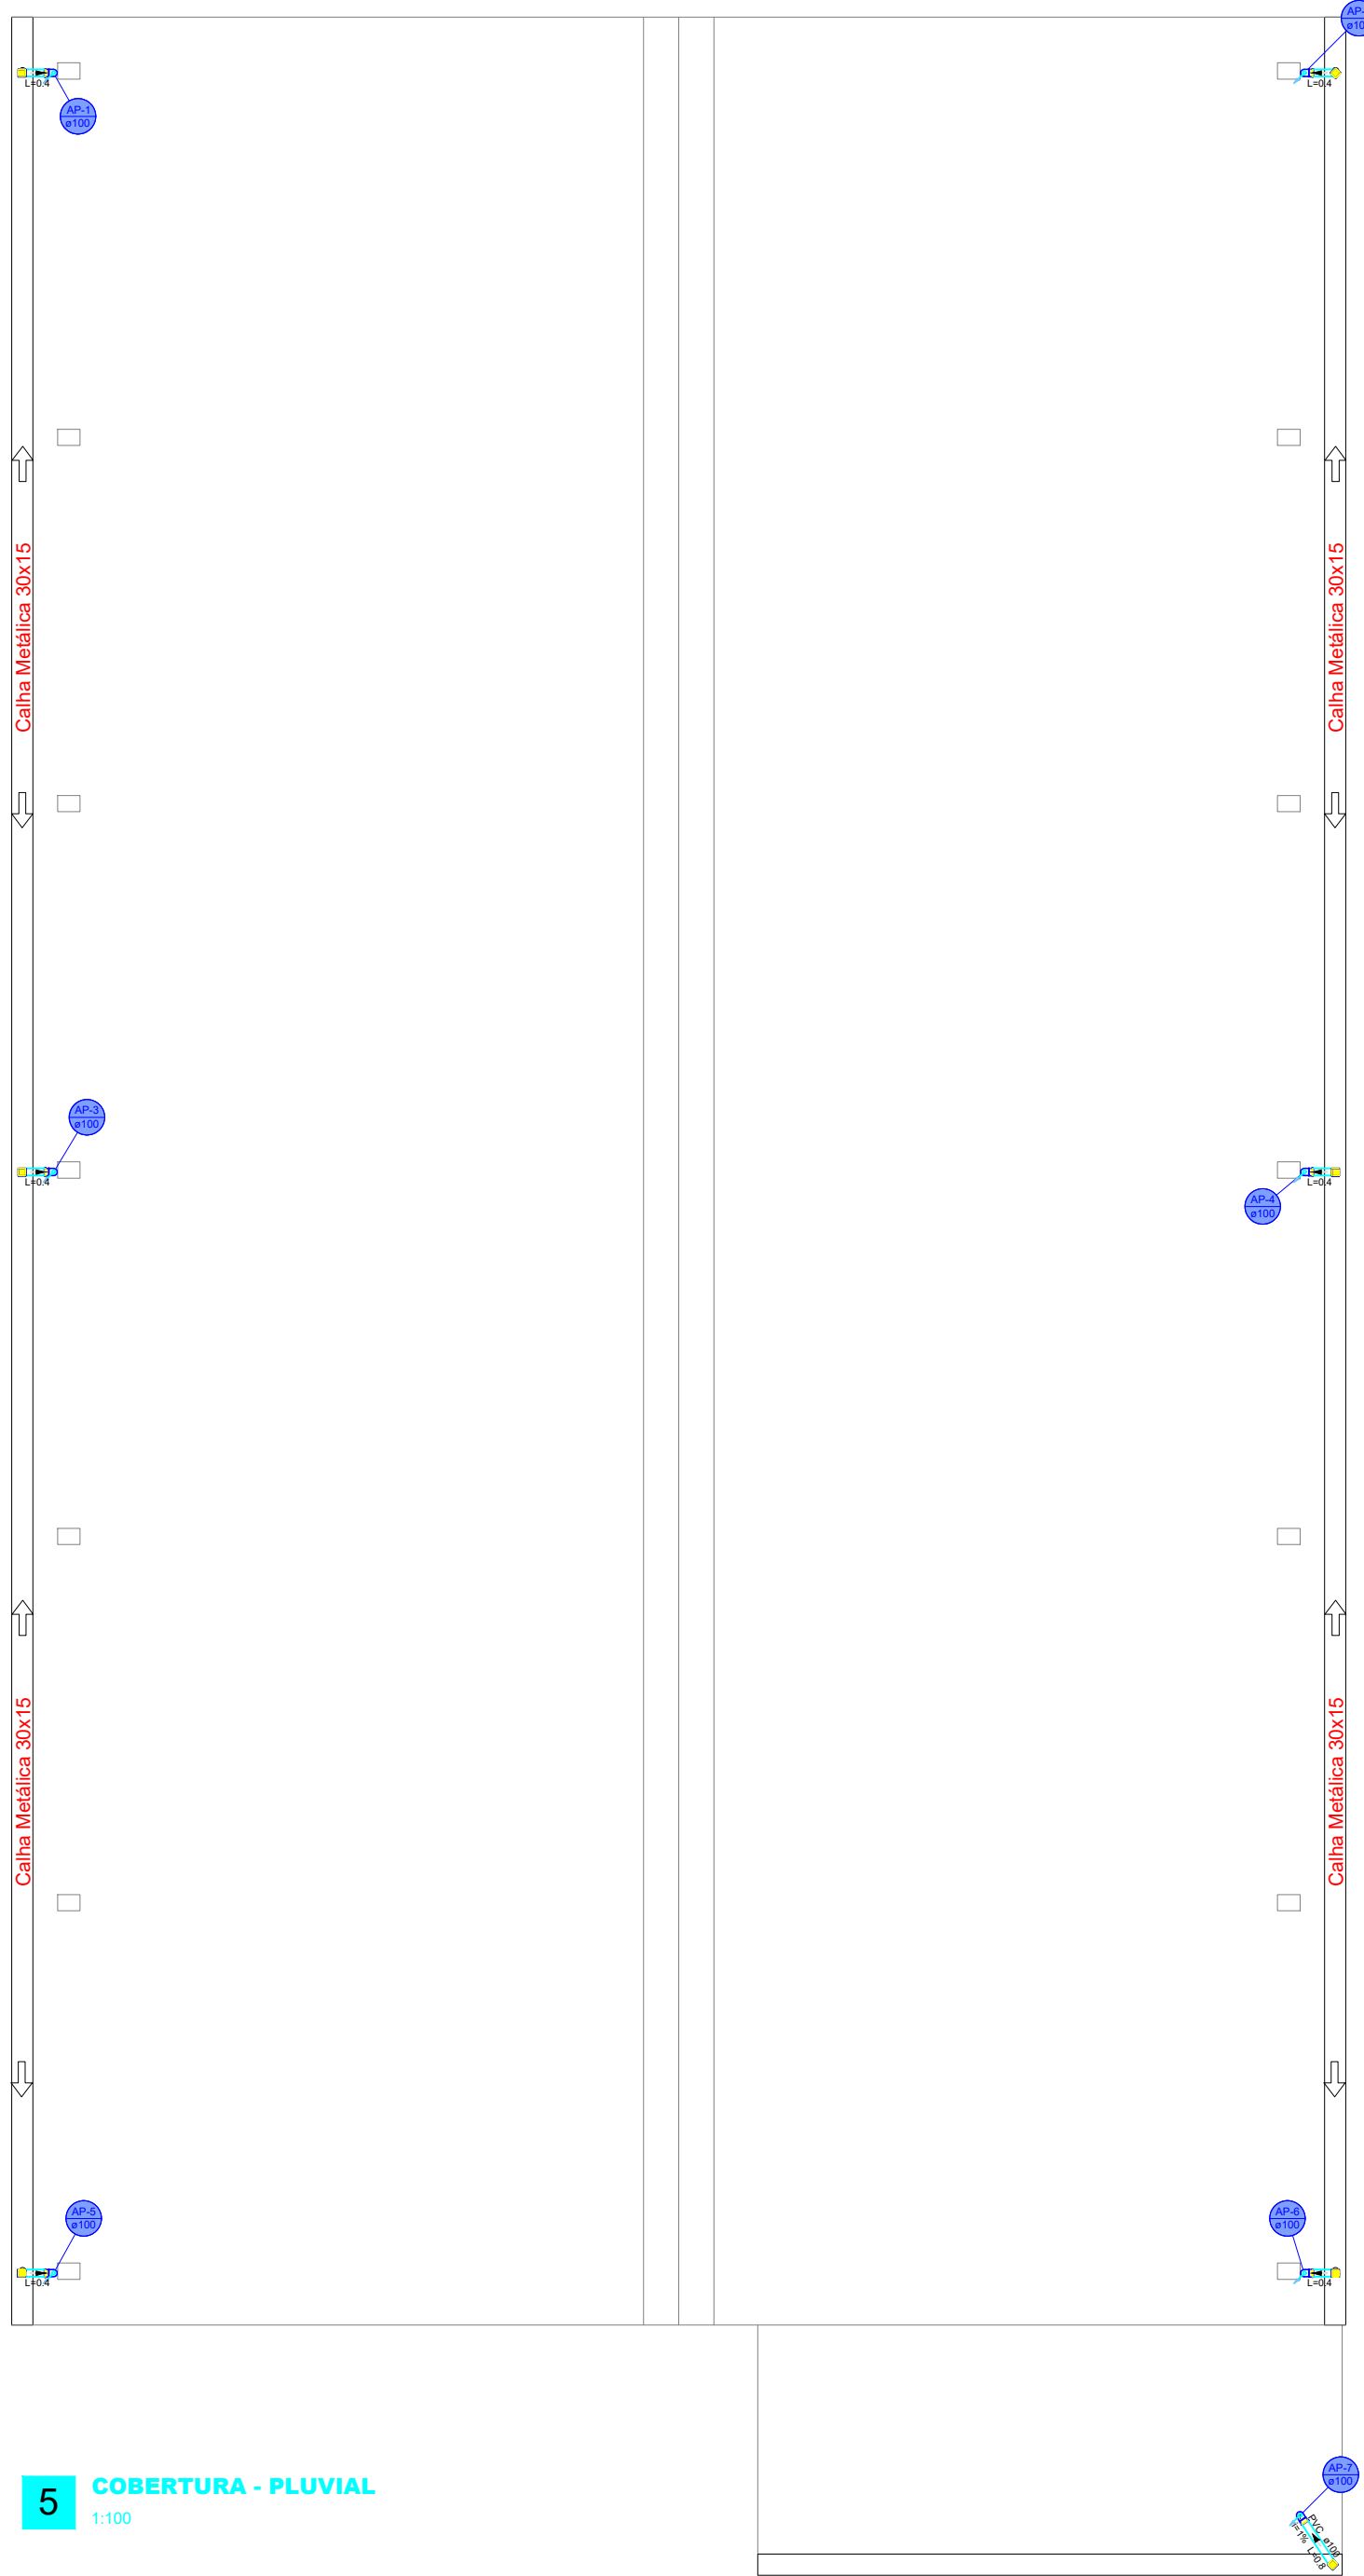

5 COBERTURA - PLUVIAL
1:100

Lista de materiais - COBERTURA	
Pluvial	
PVC Acessórios	
Rato quadrado com grelha	7 pc
100 mm	
PVC Esgoto	
Anel de borracha	13 pc
100mm - 4"	
Curva 90 curta	7 pc
100 mm	
Luxa simples	6 pc
100 mm	
Tubo rígido c/ ponta lisa	32.61 m
100 mm - 4"	

Legenda - COBERTURA	
CA	Curva 90 curta - desce
CA	Rato com grelha
CA	Luxa simples - coluna



PREFEITURA MUNICIPAL DOIS VIZINHOS

ADMINISTRAÇÃO 2025 / 2028

ESPECIFICAÇÃO - REFORMA QUADRA MEREDICK
- PLANTA BAIXA ESGOTO;
- DETALHE SUMIDOURO;
- PLANTA TERREO - PLUVIAL;

- PLANTA COBERTURA - PLUVIAL

PROJETO

HIDROSSANITÁRIO
ESGOTO E PLUVIAL

ENDEREÇO
RUA CARLOTA JOAQUINA - LOT. CASA DA GENTE III
BAIRRO VITÓRIA

LOTE

20

QUADRA

06

DESENVOLVIMENTO

MURILO ROCHA SZPAK

ESCALA

INDICADA

DATA

20/07/2026

RESP. TÉCNICO

ADMINISTRAÇÃO

PRANCHA:

MURILO ROCHA SZPAK
CREA-PR: 174.311/D
ENGENHEIRO CIVIL

LUIS CARLOS TURATTO
PREFEITO MUNICIPAL

01

01