
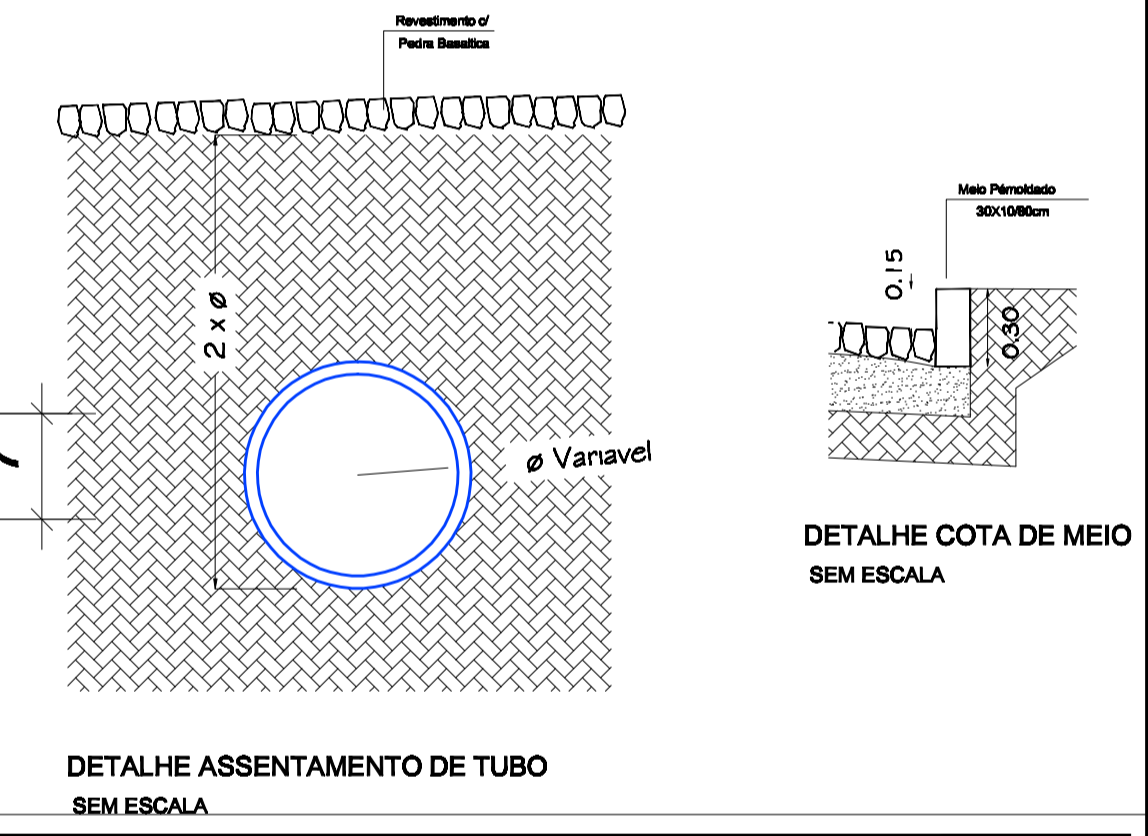
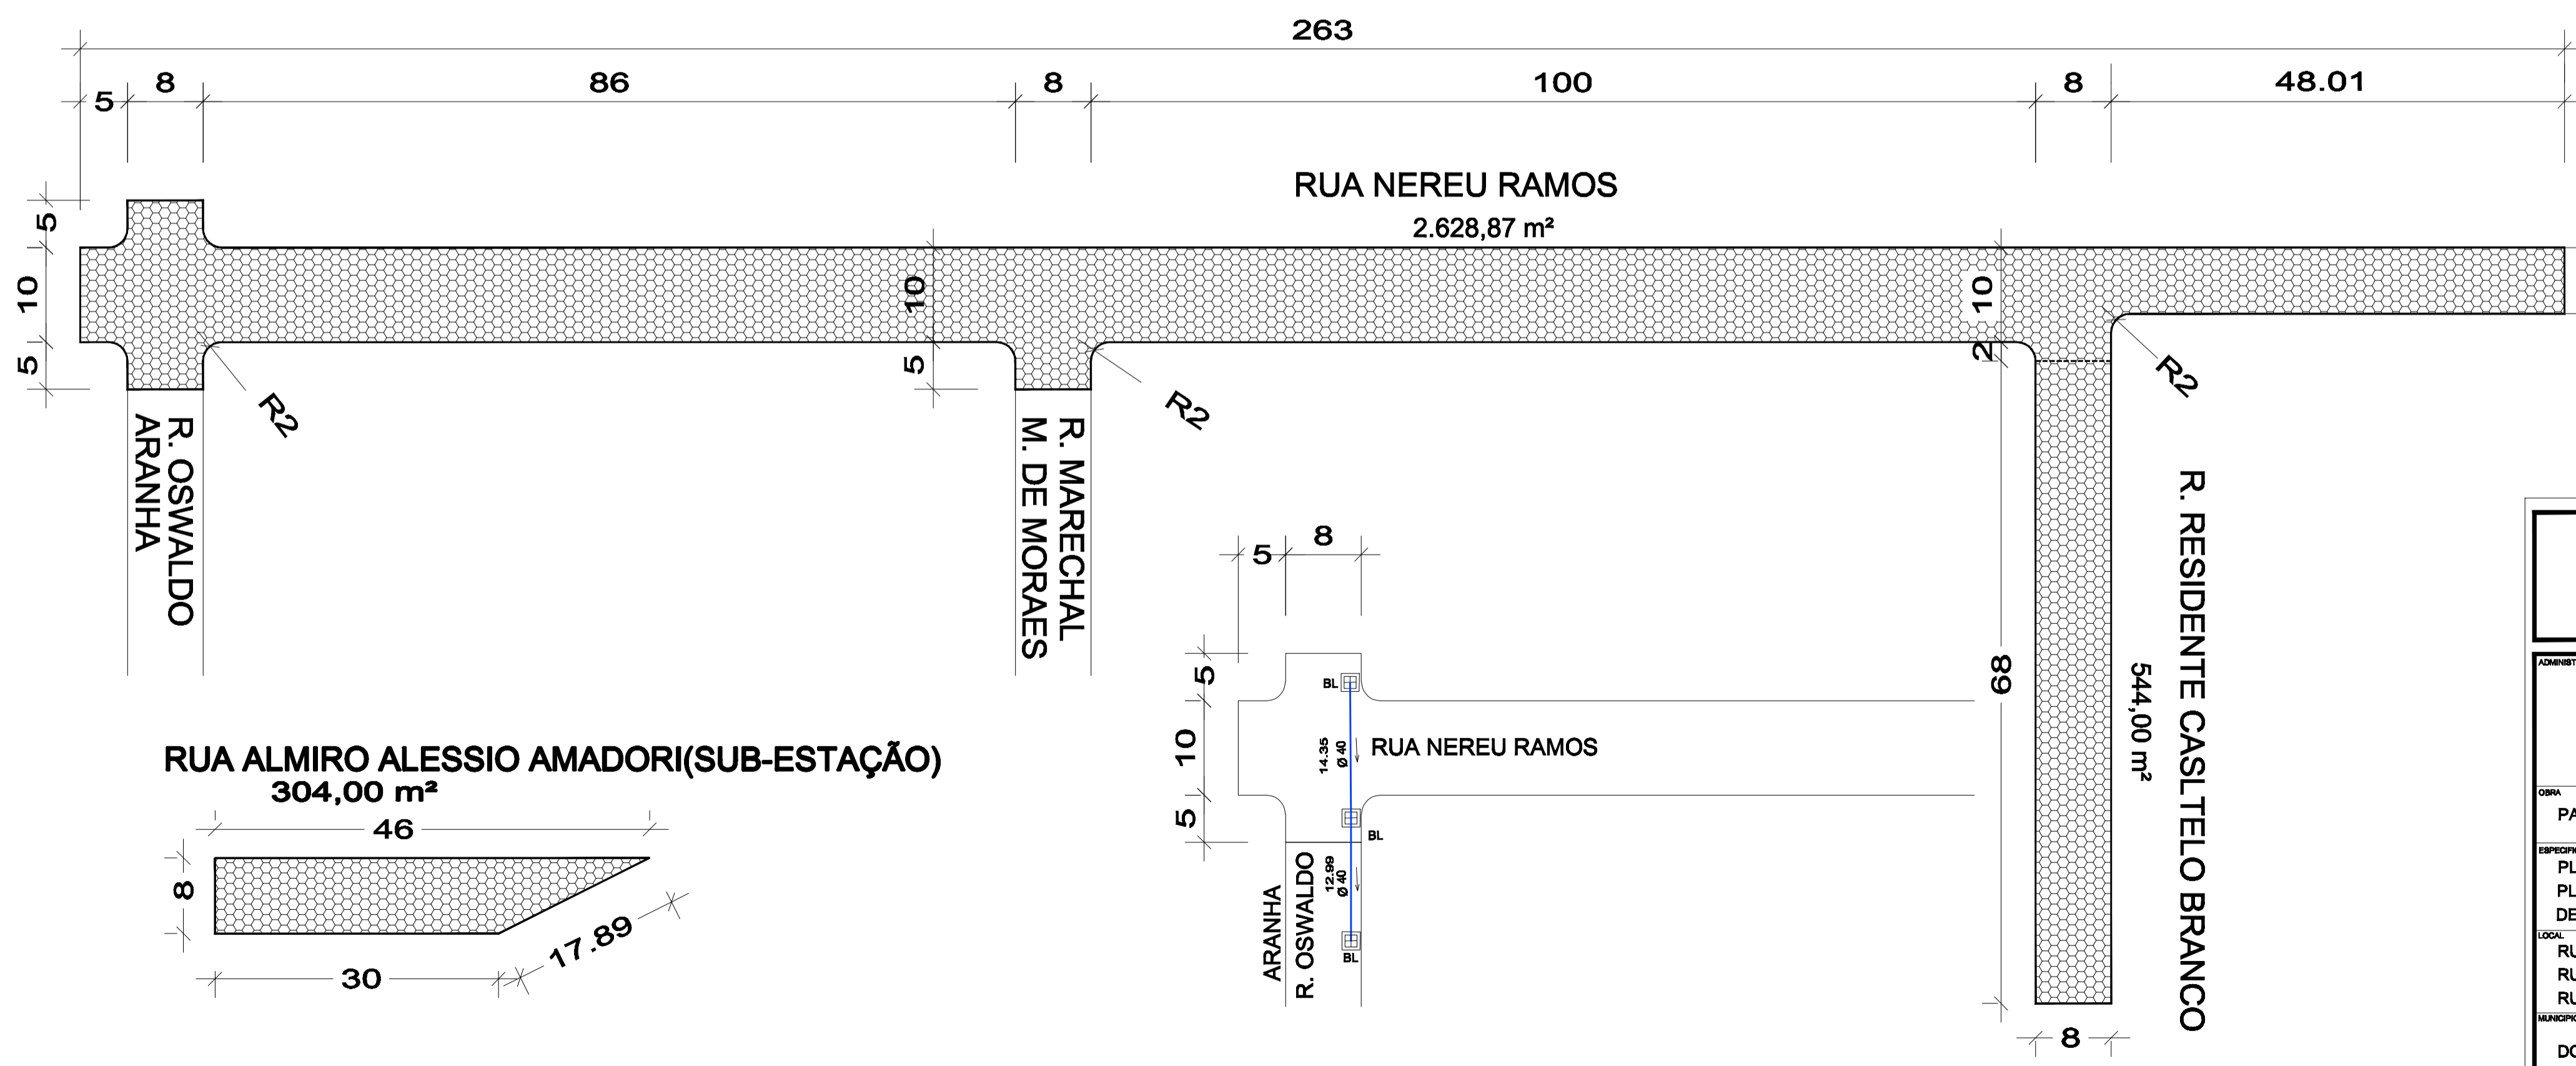
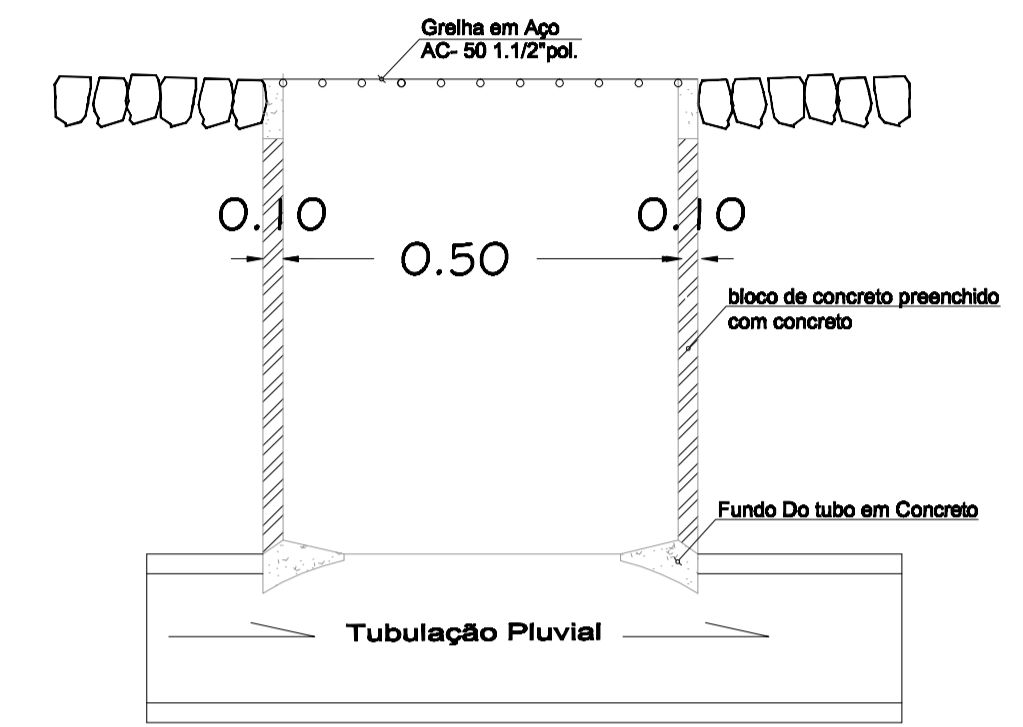


SEÇÃO TRANSVERSAL TIPO
SEM ESCALA

DETALHE BOCA DE LOBO
SEM ESCALA

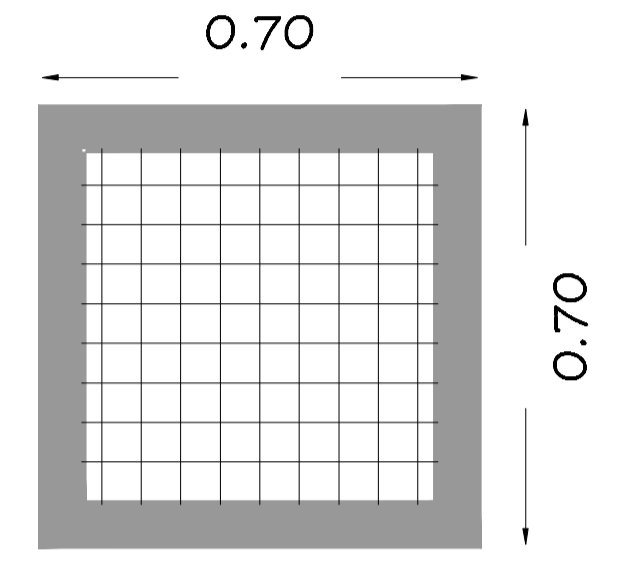

DETALHE ASSENTAMENTO DE TUBO
SEM ESCALA

PREFEITURA MUNICIPAL	
Administração 2013 / 2016	
ADMINISTRAÇÃO	U - 02
RESP. TÉCNICO	PRONDA
PROJETO	URBANISMO
OBRA	ÁREA
PAVIMENTAÇÃO POLIÉDRICA E DRENAGEM	3.476,86 m²
ESPECIFICAÇÕES	DATA
PLANTA BAIXA - PAVIMENTAÇÃO PLANTA BAIXA - DRENAGEM DETALHES	FEVEREIRO / 2017
LOCAL	LOTE
RUA NEREU RAMOS RUA PRESIDENTE CASTELO BRANCO RUA ALMIRO ALESSIO AMADORI	QUADRA
MUNICÍPIO	ESCALA
DOIS VIZINHOS	1/500
ESTADO	ARQUIVO
PARANÁ	