


J:\DGPU02 - PROJETOS POR ANOVA_PROJETOS 2018\INTERVENÇÃO EM VIAS URBANAS\POSTO STOP 2018 REVITALIZAÇÃO.dwg

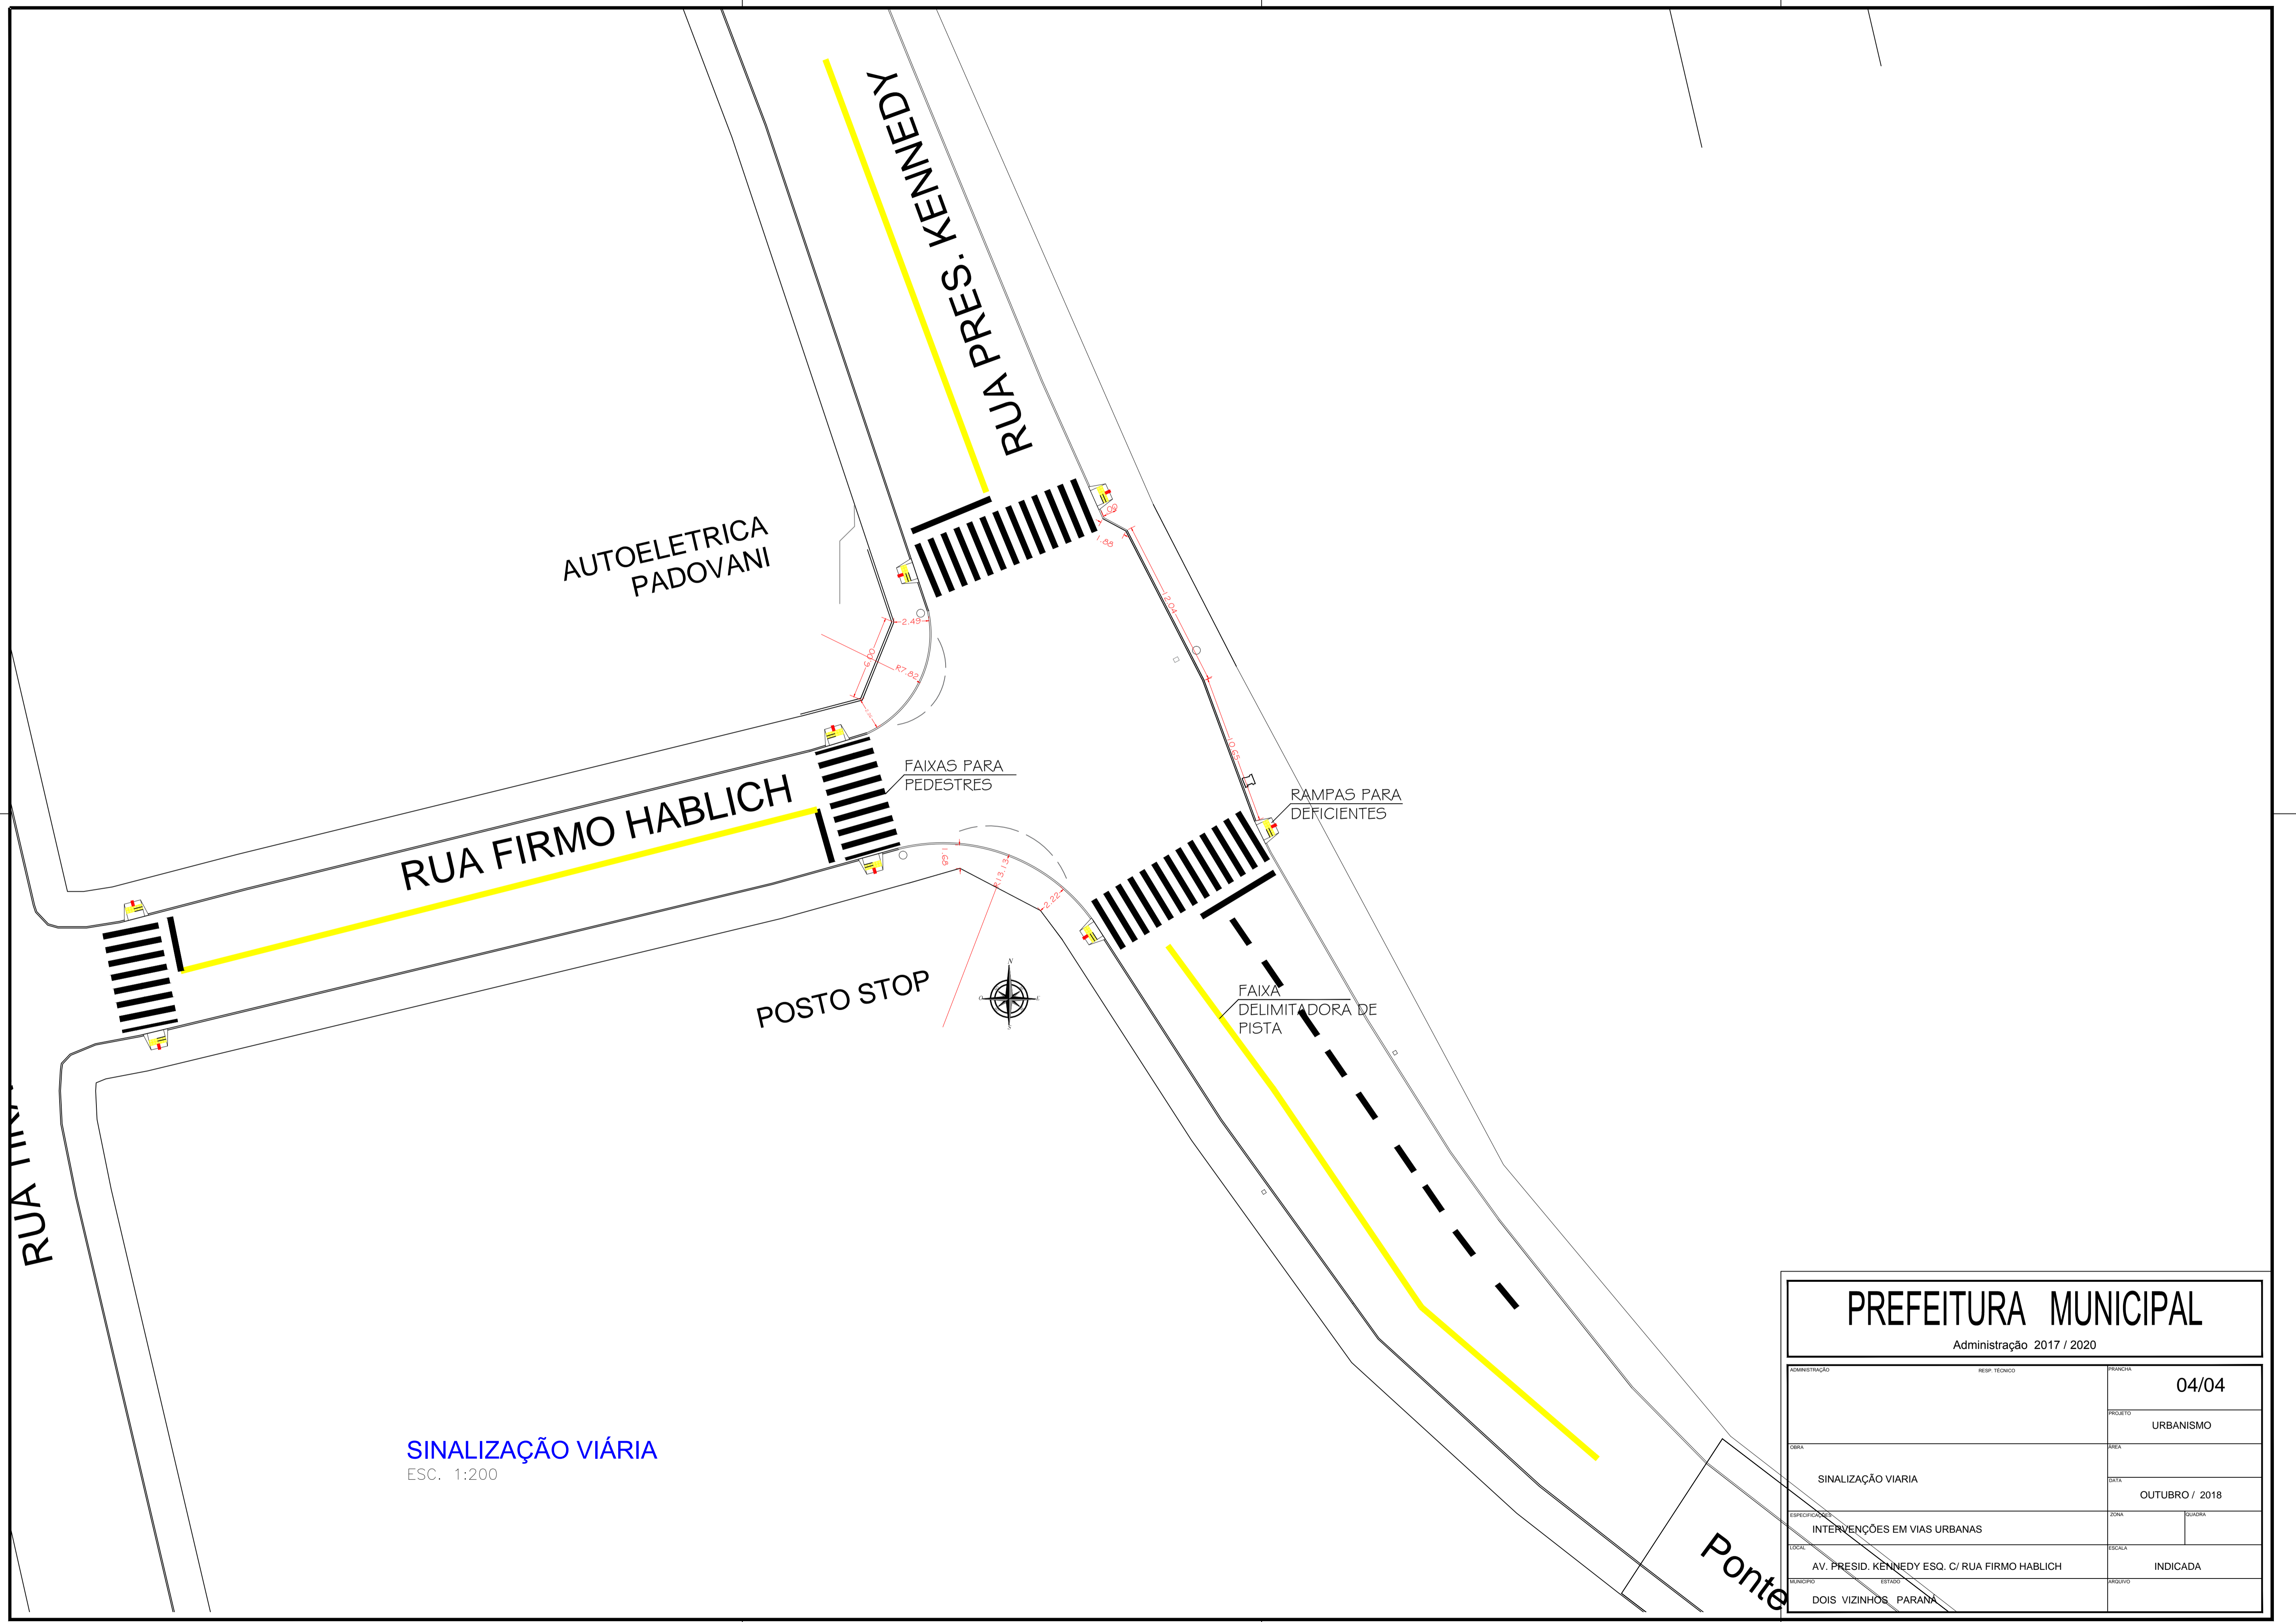

SINALIZAÇÃO VIÁRIA
ESC. 1:200

PREFEITURA MUNICIPAL			
Administração 2017 / 2020			
ADMINISTRAÇÃO	RESP. TÉCNICO	PERÍODO	04/04
		PROJETO	URBANISMO
OBRA		DATA	OUTUBRO / 2018
SINALIZAÇÃO VIÁRIA		ZONA	QUADRA
ESPECIFICAÇÃO		INTERVENÇÕES EM VIAS URBANAS	
LOCAL		ESCALA	INDICADA
AV. PRESID. KENNEDY ESQ. C/ RUA FIRMO HABLICH			
MUNICÍPIO	ESTADO	ARQUIVO	
DOIS VIZINHOS	PARANÁ		

Ponte