


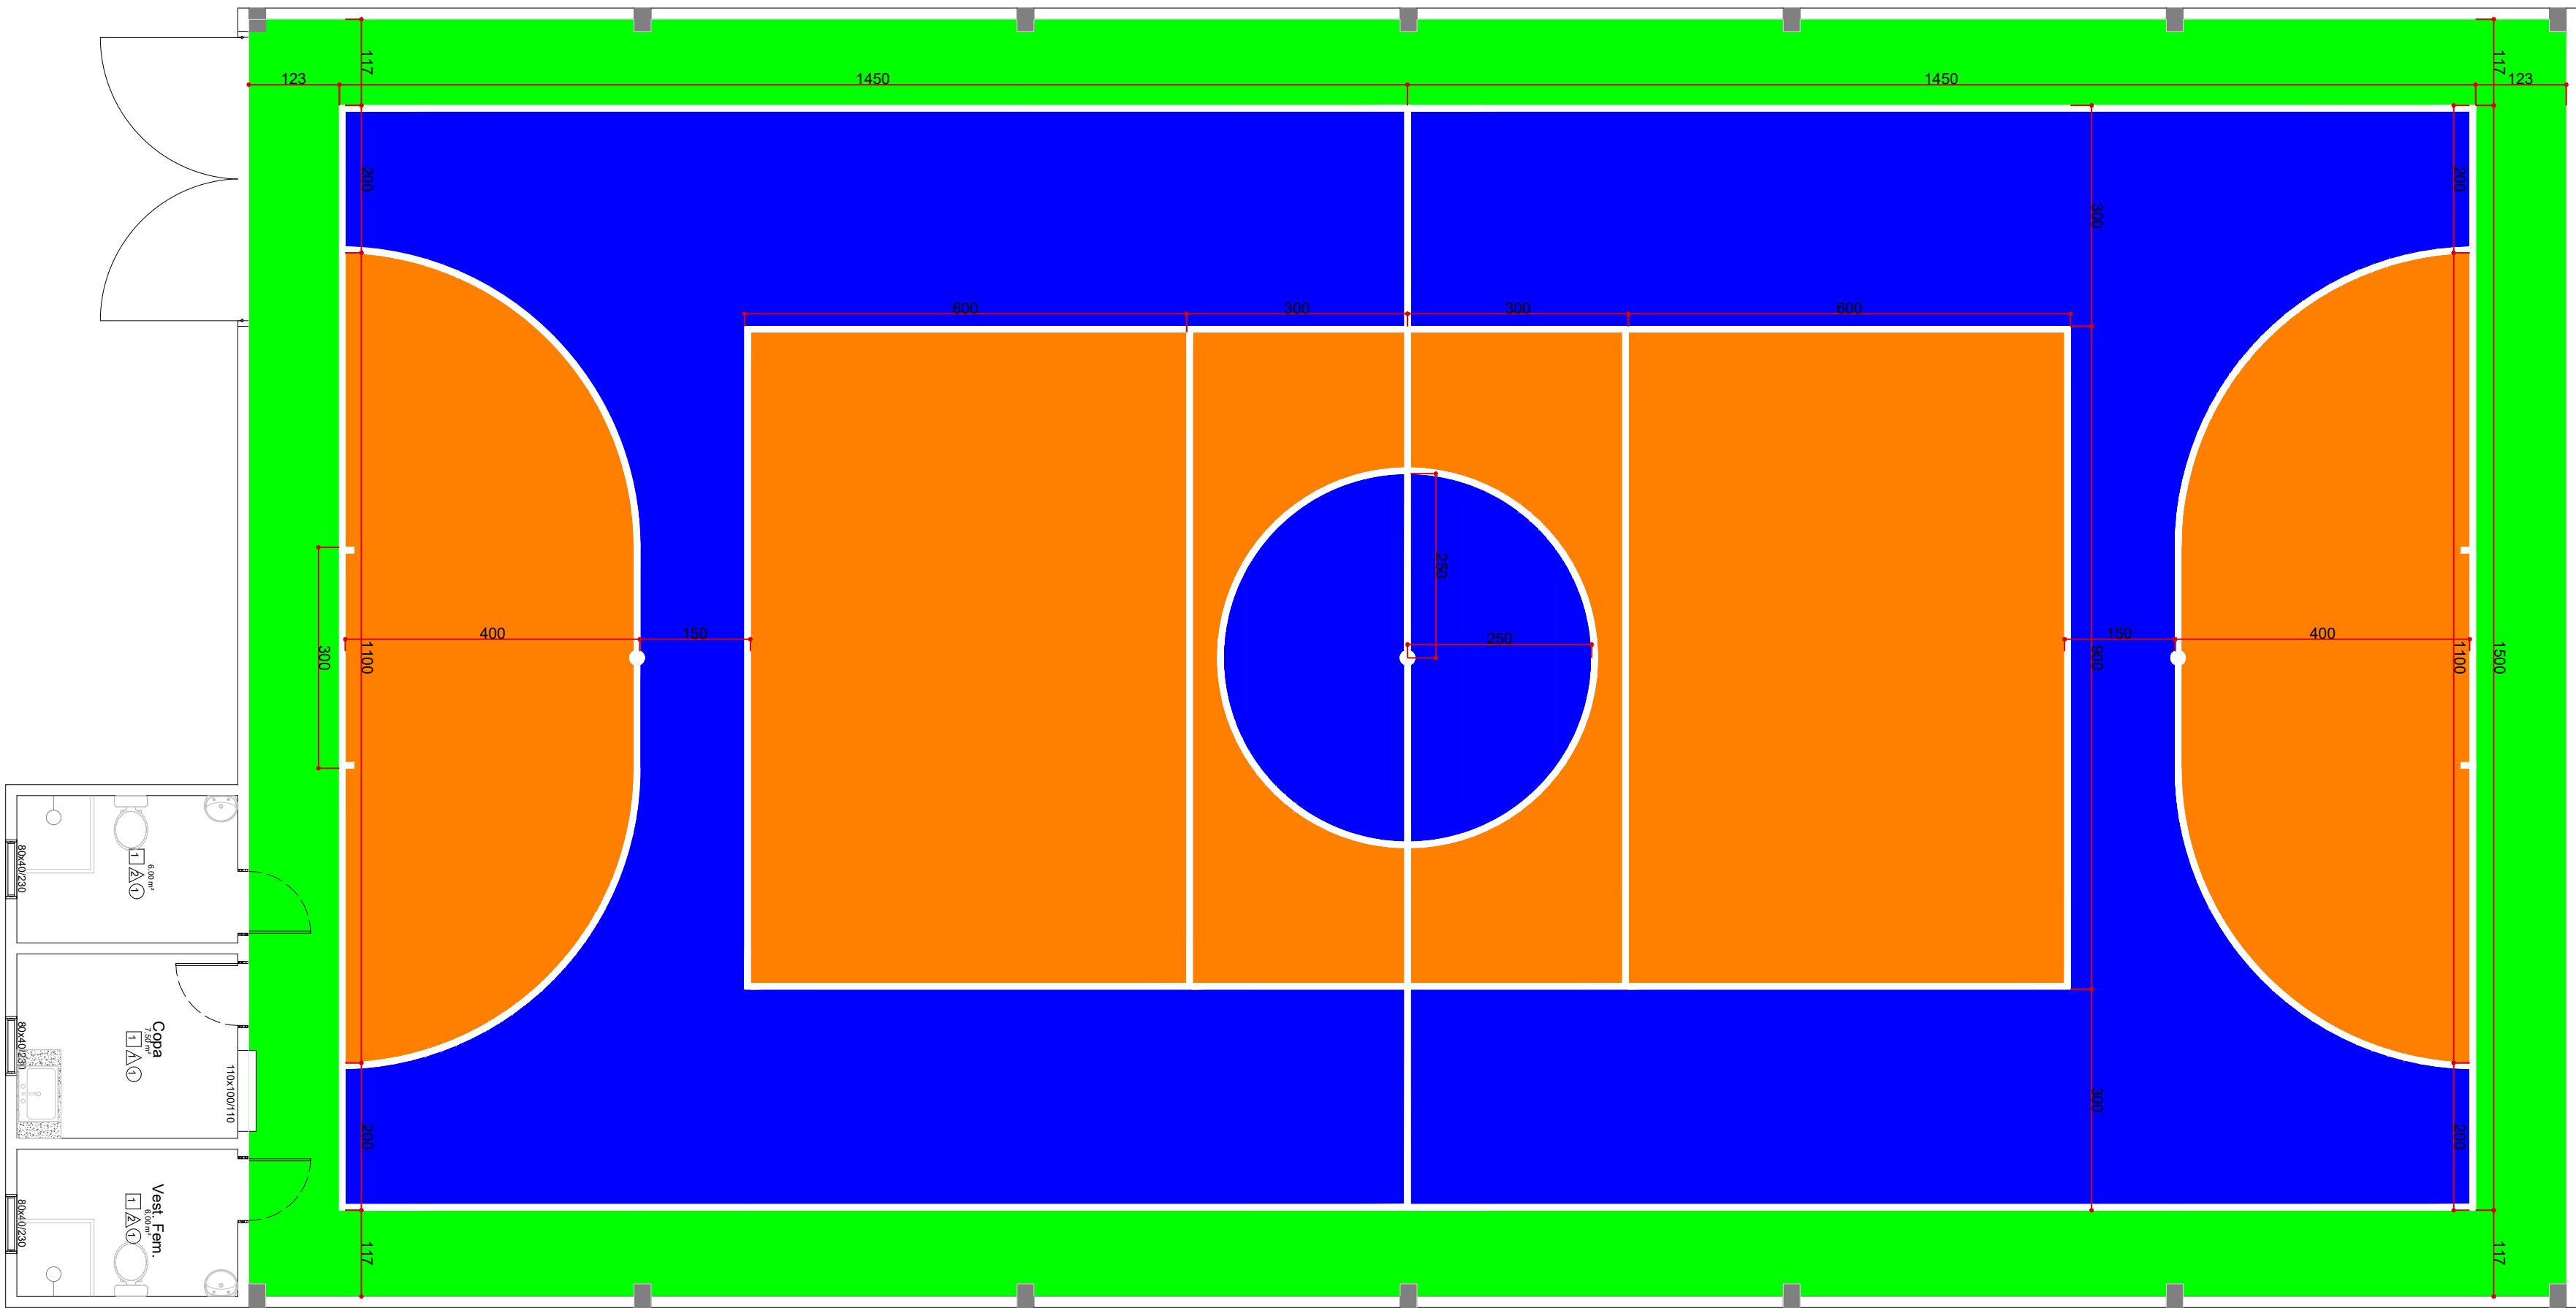

1 PLANTA DEMARCAÇÕES
Escala: 1 : 75

QUANTITATIVOS QUADRA		
Descrição	Qntde	Un. Med.
Pintura de Piso	544,97	m²
Pintura demarcações	223,89	mL
Conjunto Traves Futsal	2,00	Und
Conjunto Volei	1,00	Und



PREFEITURA MUNICIPAL
DOIS VIZINHOS

ADMINISTRAÇÃO 2025 / 2028

ESPECIFICAÇÃO - REFORMA QUADRA MEREDICK
- IMPLANTAÇÃO - CALÇADAS;

PROJETO
DEMARCAÇÃO

ENDEREÇO
RUA CARLOTA JOAQUINA - LOT. CASA DA GENTE III
BAIRRO VITÓRIA

LOTE
20

QUADRA
06

DESENVOLVIMENTO
MURILO ROCHA SZPAK

ESCALA
INDICADA

DATA
05/08/2026

RESP. TÉCNICO
MURILO ROCHA SZPAK
CREA-PR: 174.311/D
ENGENHEIRO CIVIL

ADMINISTRAÇÃO
LUIS CARLOS TURATTO
PREFEITO MUNICIPAL

PRANCHA:
01 / 01