


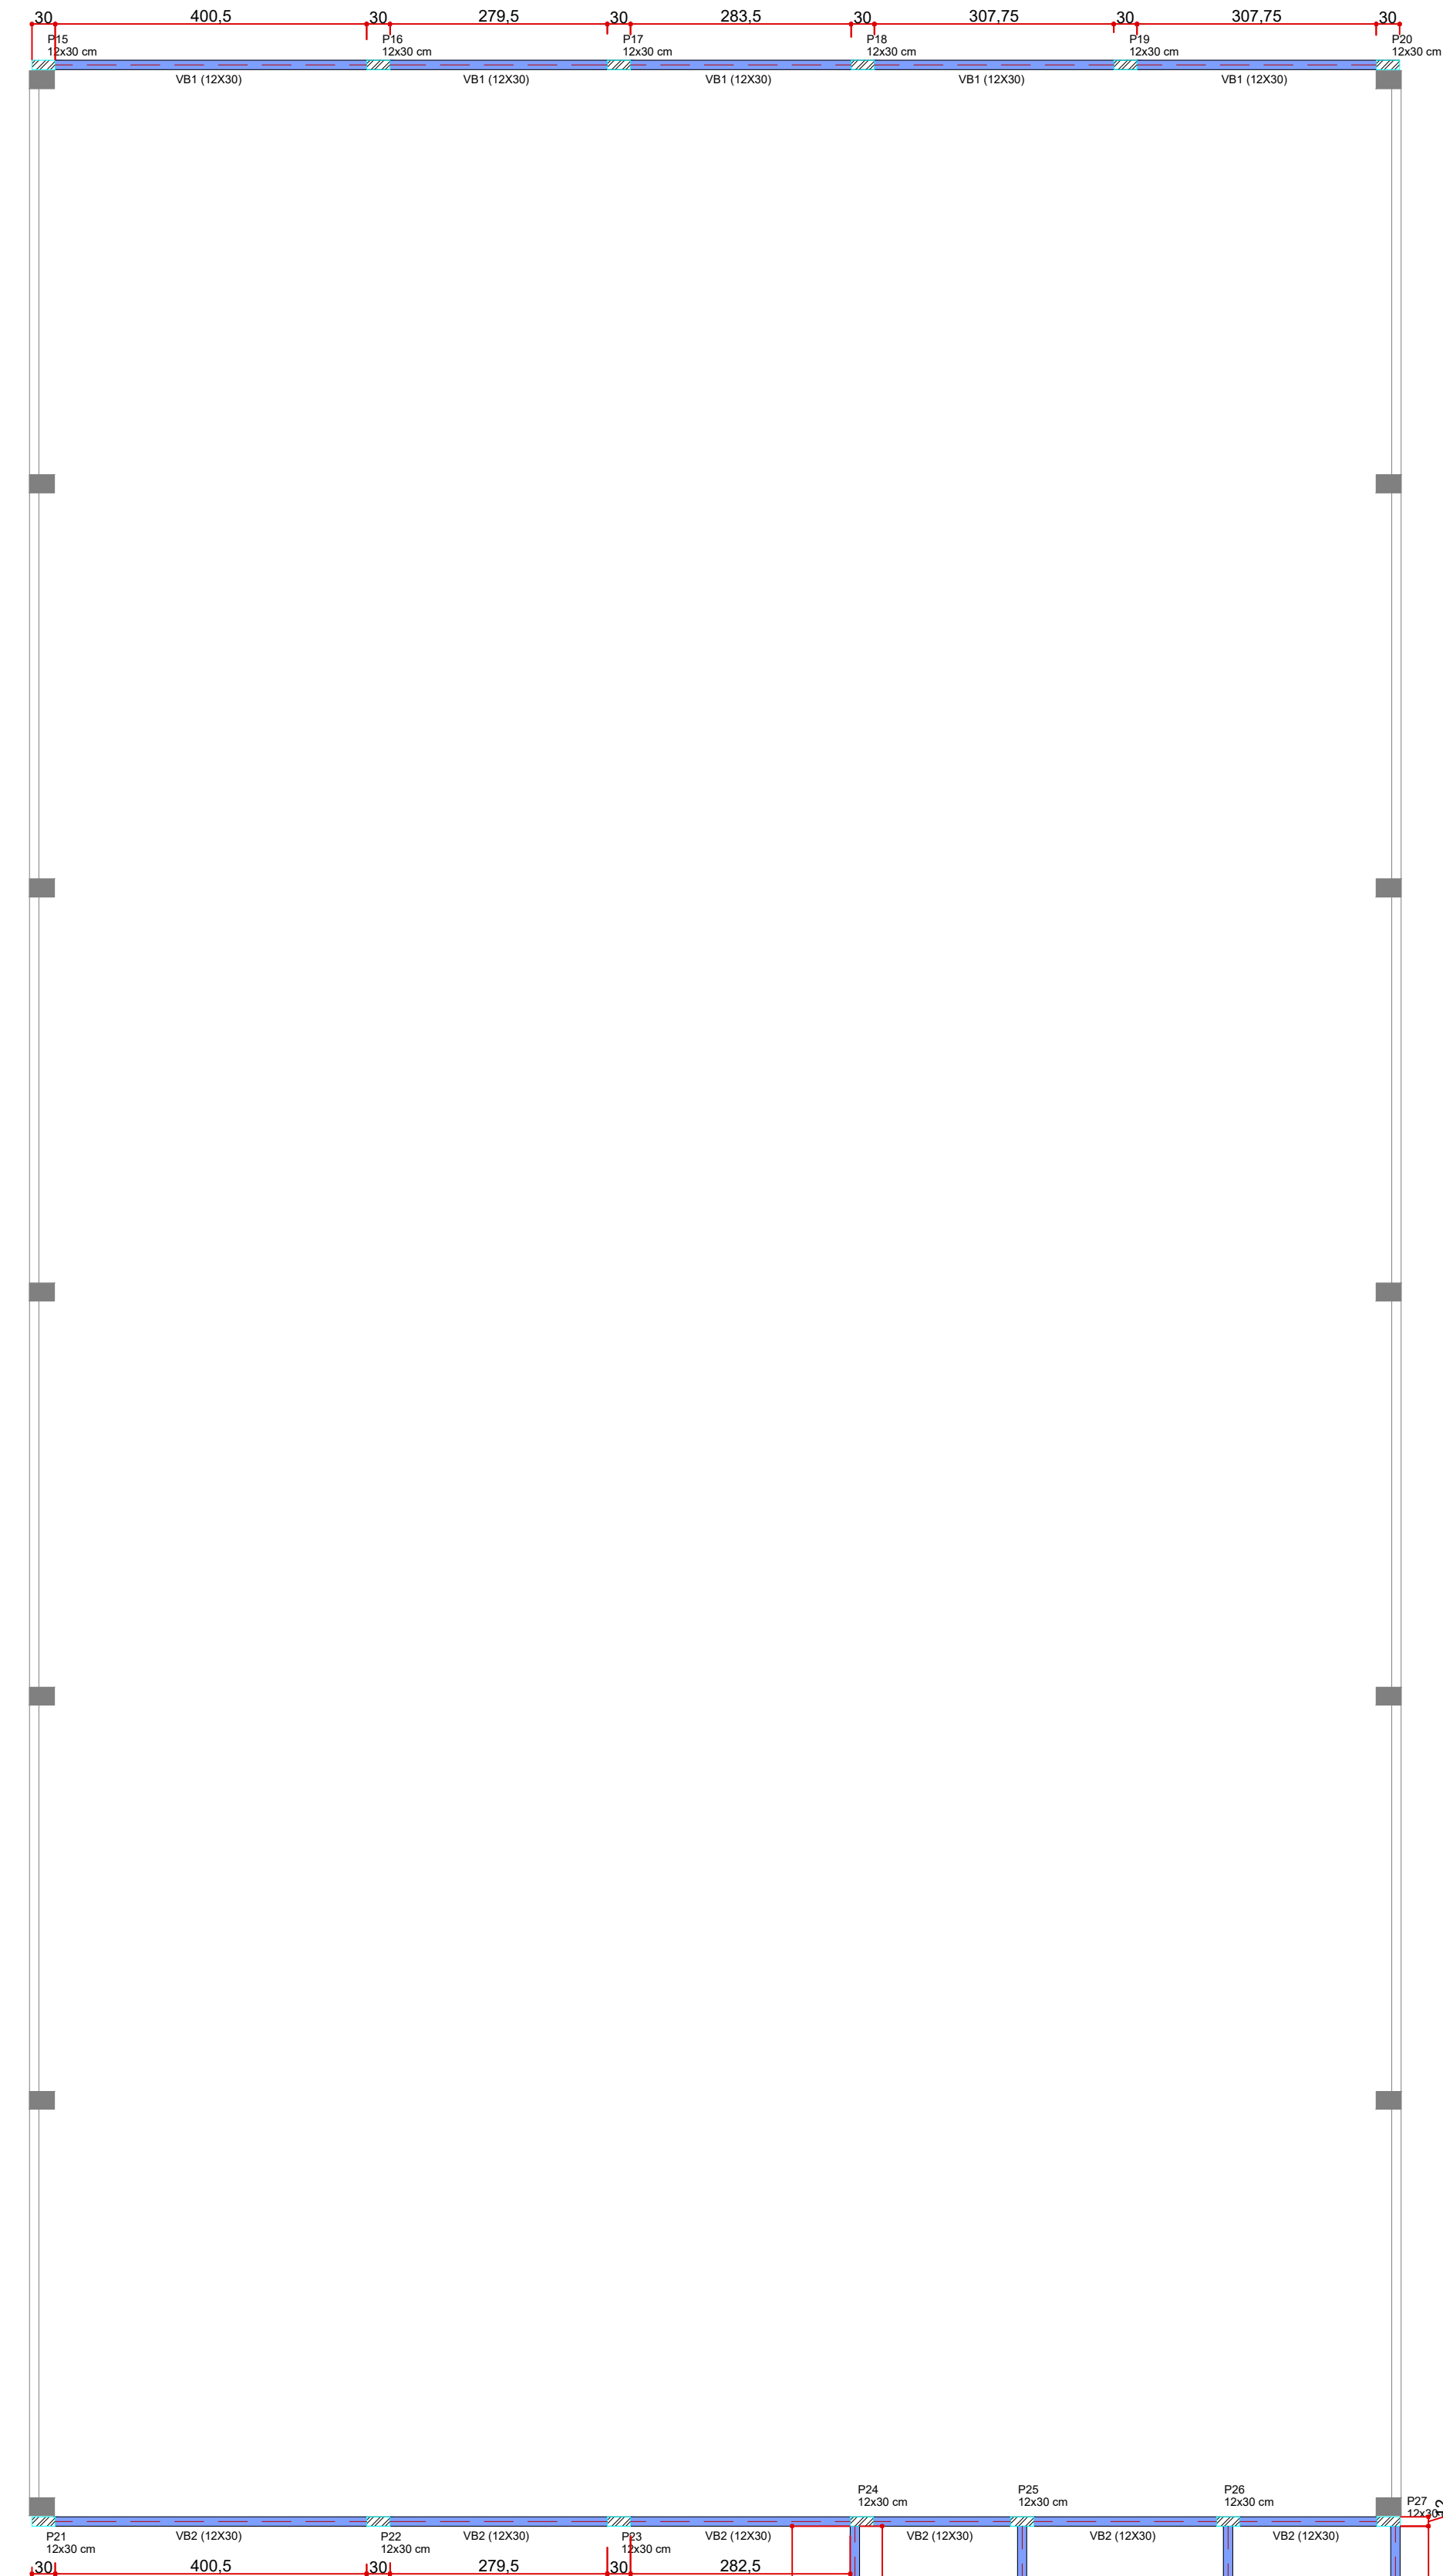


PLANTA DE FORMA TÉRREO

Escala 1:75

Legenda dos pilares	
	Pilar que morre
	Pilar que passa

Legenda das vigas e paredes	
	Viga

Det. Viga Baldrame


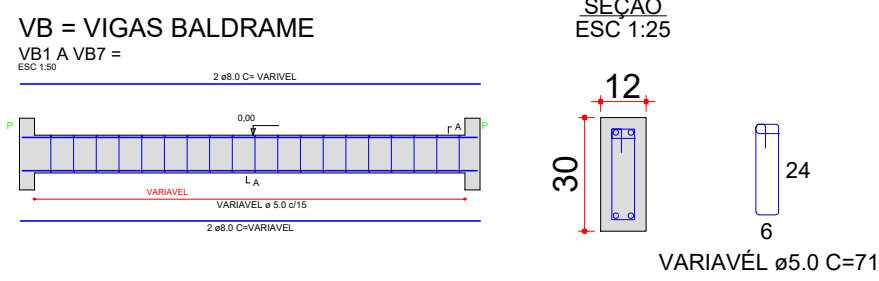


RESUMO DO AÇO VIGAS BALDRAMES

AÇO	DIAM (mm)	C.TOTAL (m)	PESO + 10% (kg)
CA50	8.0	219,20	95,24
CA60	5.0	261,37	44,28
PESO TOTAL (kg)			
CA50	233,40		
CA60	28,32		

Metragem Linear Vigas = 55,33 ml
Volume de concreto (C-25) = 2,00 m³
Área de forma = 33,13 m²



Det. Pilares

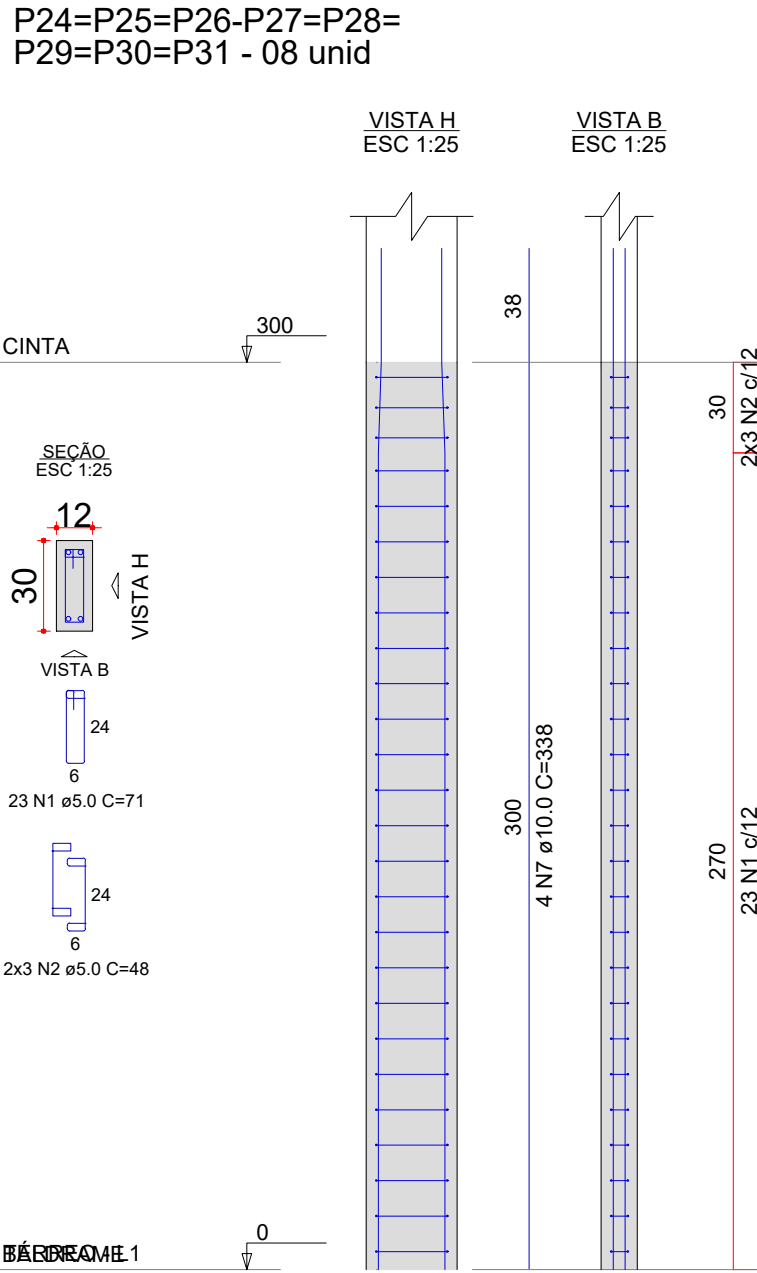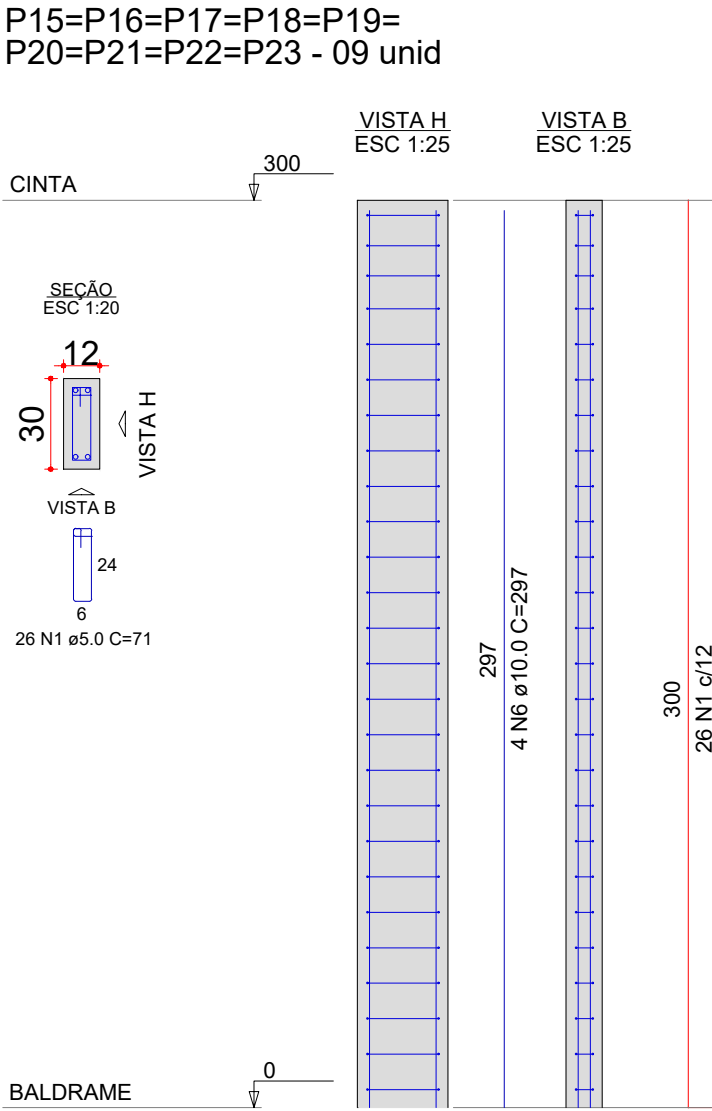

RESUMO DO AÇO PILARES

AÇO	DIAM (mm)	C.TOTAL (m)	PESO + 10% (kg)
CA50	10.0	268,20	182,05
CA60	5.0	393,50	66,66
PESO TOTAL (kg)			
CA50	182,05		
CA60	66,66		

Volume de concreto (C-25) = 2,05 m³
Área de forma = 47,63 m²

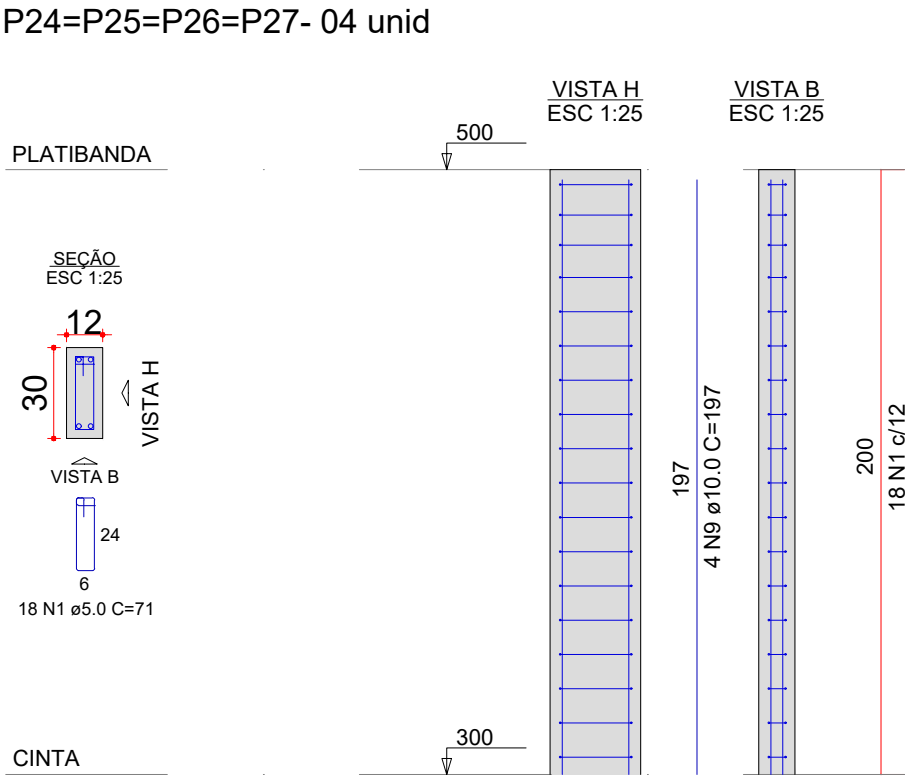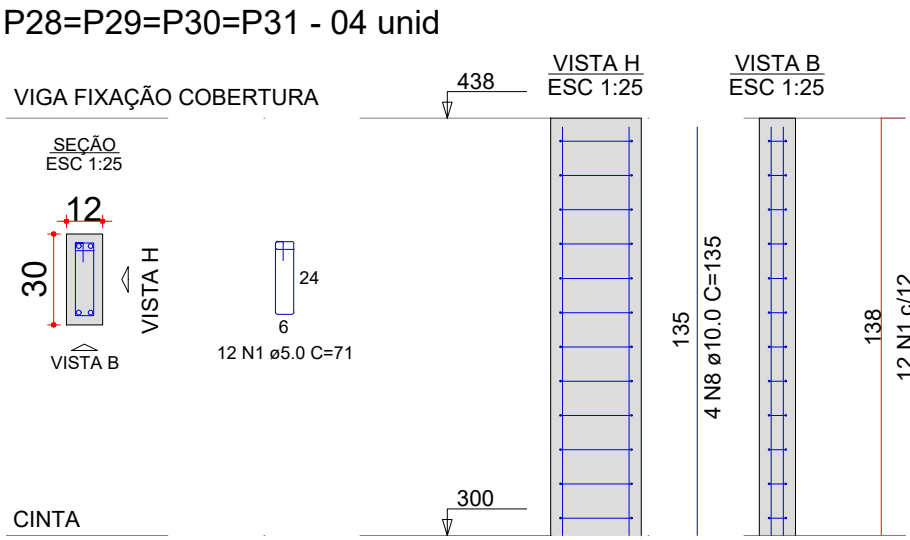

PREFEITURA MUNICIPAL DOIS VIZINHOS

ADMINISTRAÇÃO 2025 / 2028

ESPECIFICAÇÃO - REFORMA QUADRA MEREDICK

- PLANTA DE FORMA TÉRREO (BALDRAME);
- DETALHAMENTO VIGAS BALDRAME;
- DETALHAMENTO PILARES;

PROJETO
ESTRUTURAL

ENDERECO
RUA CARLOTA JOAQUINA - LOT. CASA DA GENTE III
BAIRRO VITÓRIA

LOTE
20
QUADRA
06
DESENVOLVIMENTO
MURILO ROCHA SZPAK

ESCALA
INDICADA
DATA
20/07/2026

RESP. TÉCNICO

ADMINISTRAÇÃO

MURILO ROCHA SZPAK
CREA-PR: 174.311/D
ENGENHEIRO CIVIL

LUIS CARLOS TURATTO
PREFEITO MUNICIPAL

PRANCHA:

02
03