


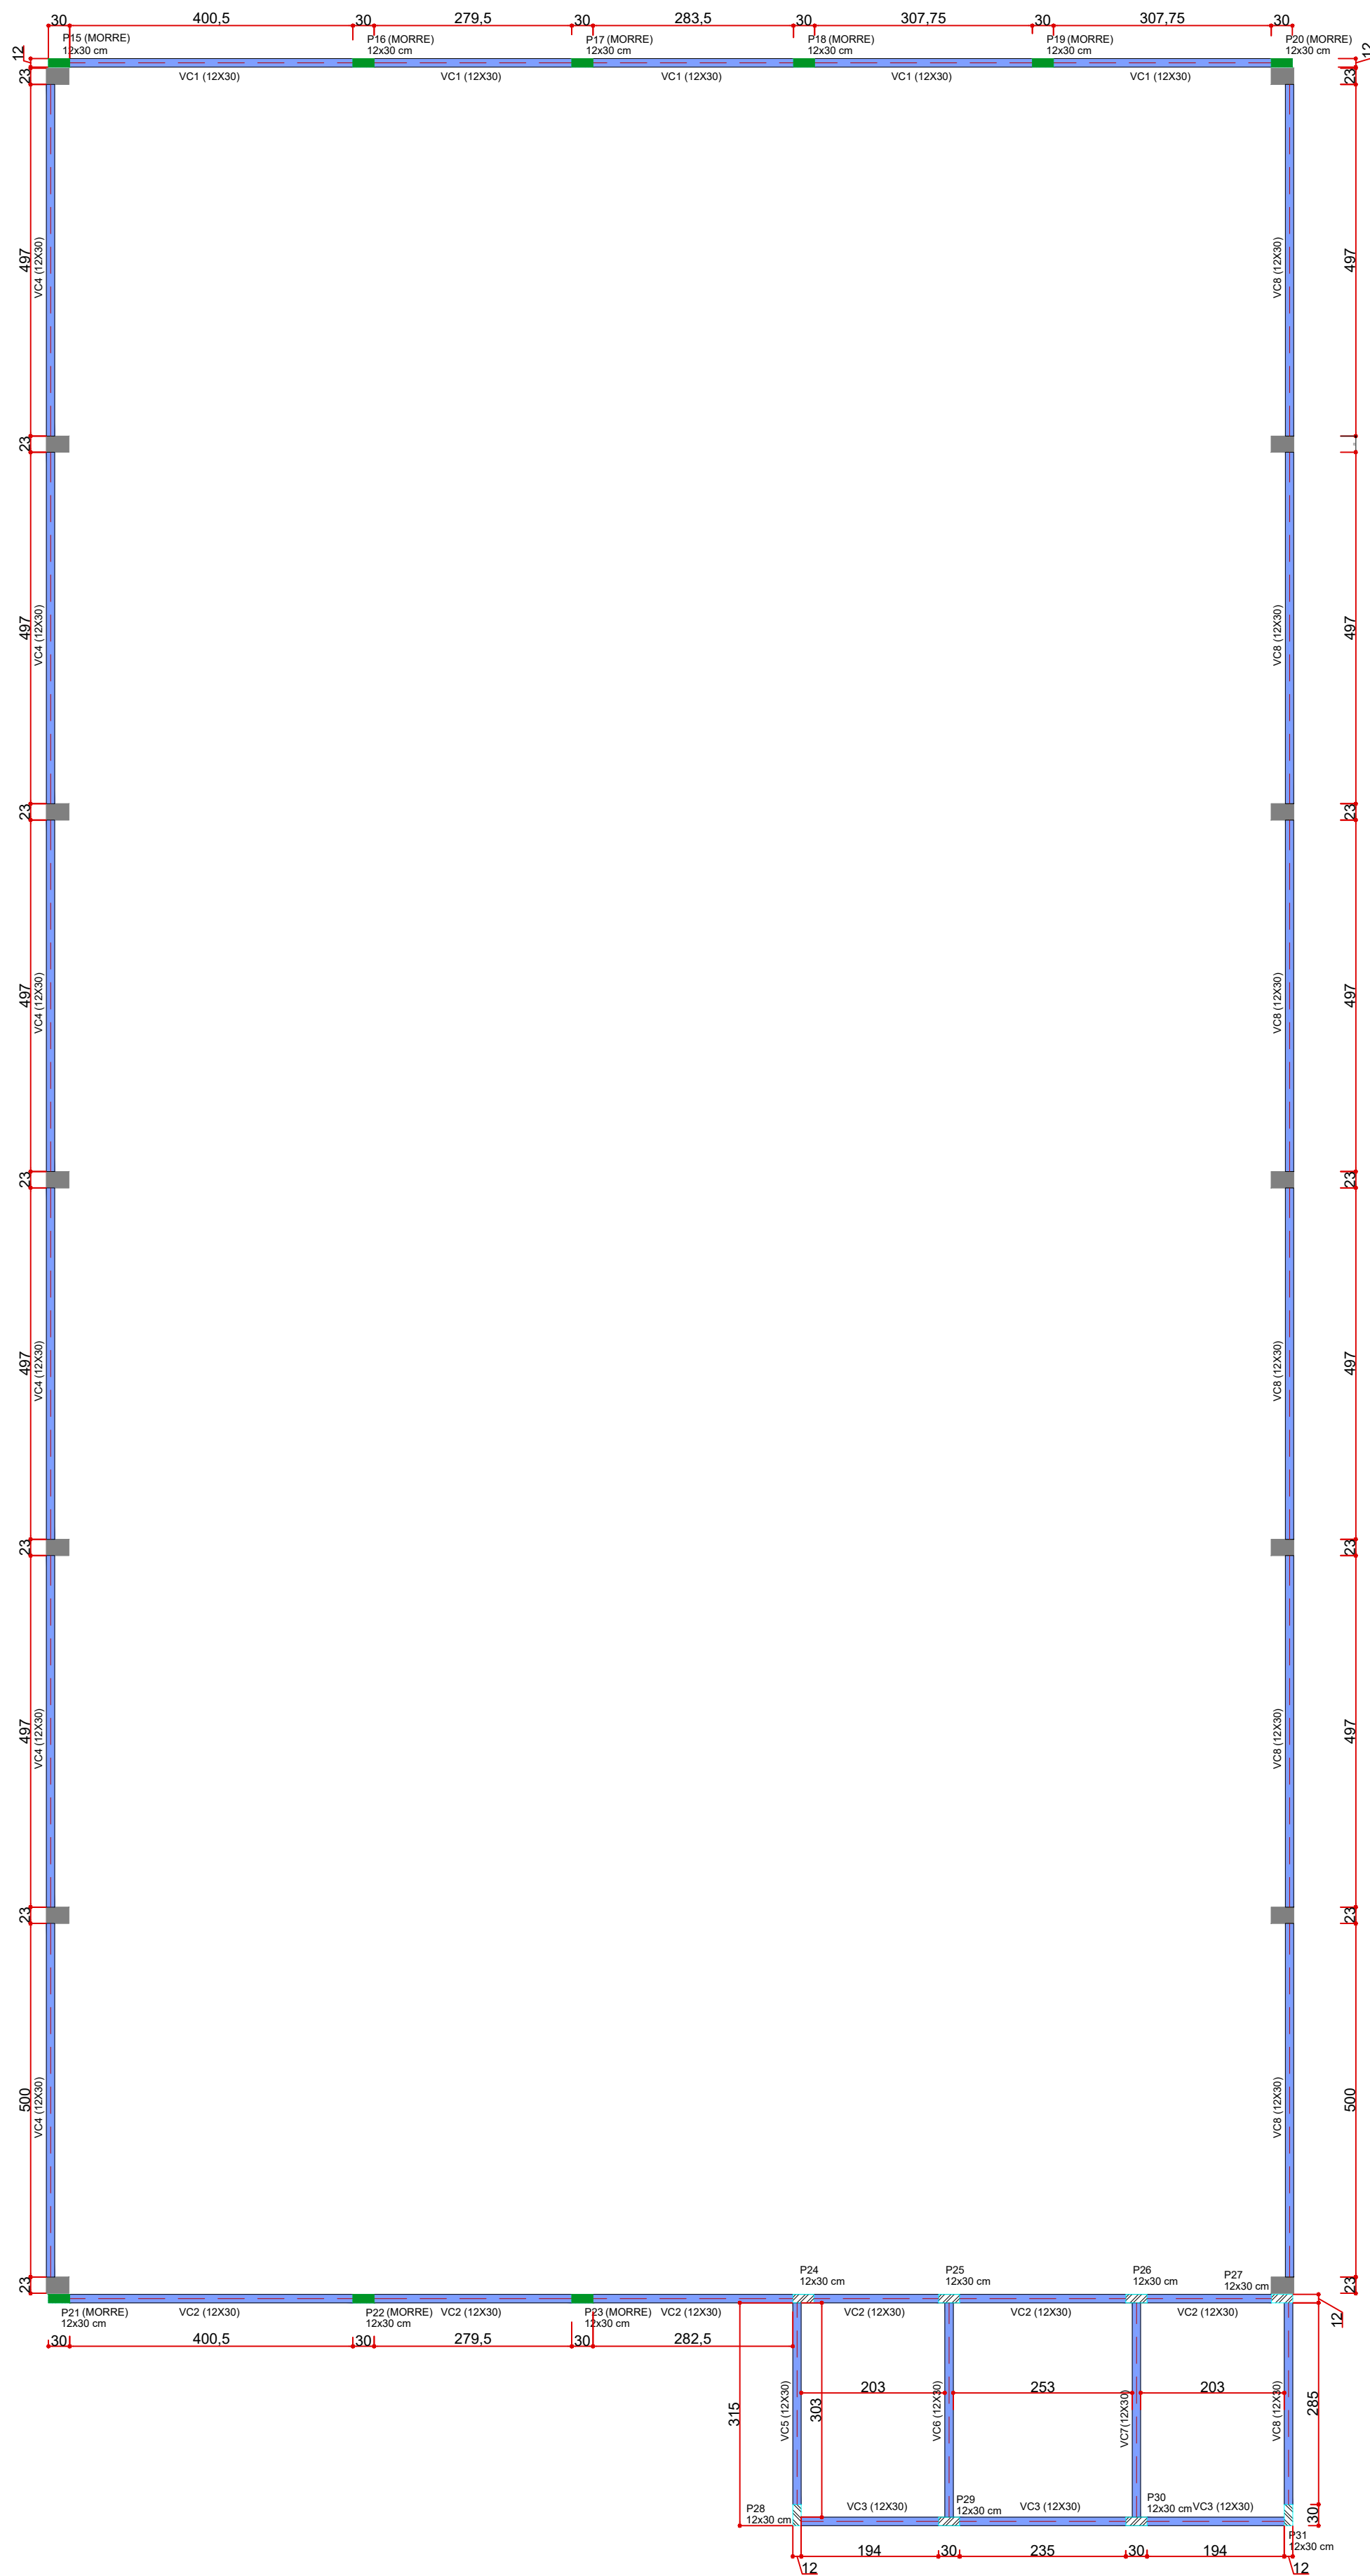


PLANTA DE FORMA CINTA

Escala 1:75

Legenda dos pilares	
	Pilar que morre
	Pilar que passa

Legenda das vigas e paredes	
	Viga


Det. Viga Baldrame

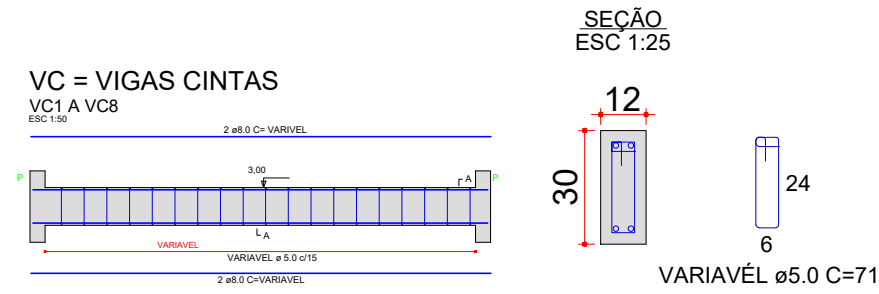

RESUMO DO AÇO VIGAS CINTAS

AÇO	DIAM (mm)	C.TOTAL (m)	PESO + 10% (kg)
CA50	8.0	472,08	205,12
CA60	5.0	560,90	95,02
PESO TOTAL (kg)			
CA50	205,12		
CA60	95,02		

Metragem Linear Vigas = 118,50 ml
Volume de concreto (C-25) = 4,27 m³
Área de forma = 71,10 m²

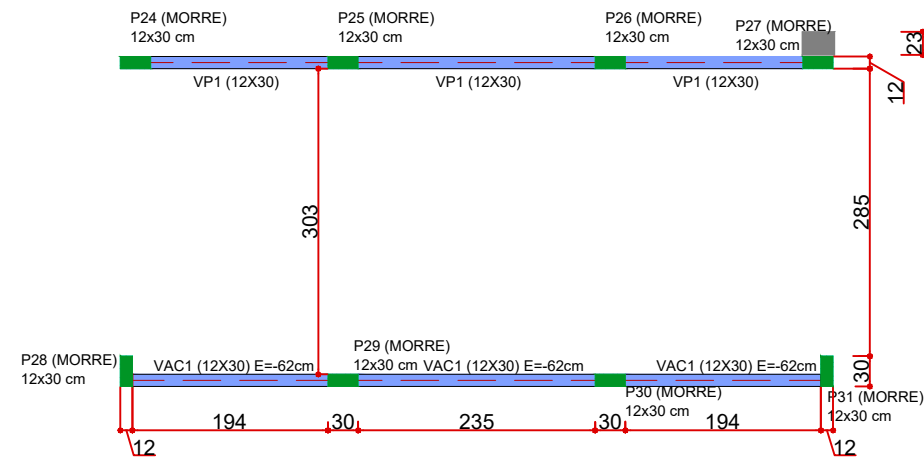


Legenda dos pilares	
	Pilar que morre
	Pilar que passa

Legenda das vigas e paredes	
	Viga

PLANTA DE FORMA PLATIBANDA

Escala 1:75


Det. Viga Platibanda

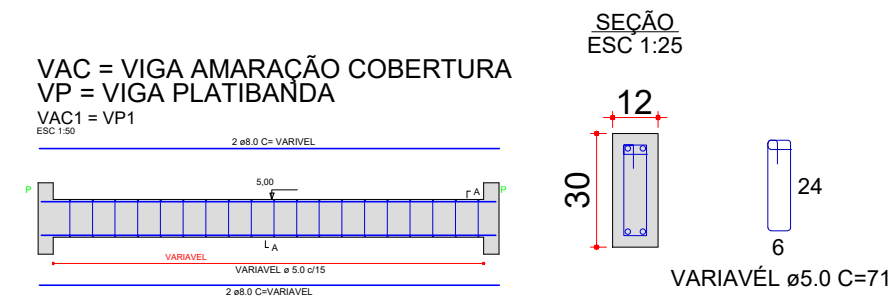

RESUMO DO AÇO VIGAS PLATIBANDAS E AMARAÇÃO COBERTURA

AÇO	DIAM (mm)	C.TOTAL (m)	PESO + 10% (kg)
CA50	8.0	55,36	24,06
CA60	5.0	66,08	11,20
PESO TOTAL (kg)			
CA50	24,06		
CA60	11,20		

Metragem Linear Vigas = 14,02 ml
Volume de concreto (C-25) = 0,50 m³
Área de forma = 8,40 m²

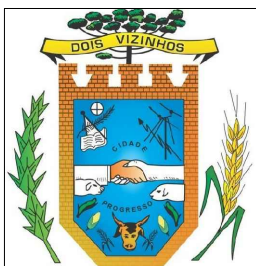

PREFEITURA MUNICIPAL DOIS VIZINHOS

ADMINISTRAÇÃO 2025 / 2028

ESPECIFICAÇÃO - REFORMA QUADRA MEREDICK
- PLANTA DE FORMA CINTA;
- PLANTA DE FORMA PLATIBANDA;
- DETALHAMENTO VIGA CINTA E VIGA PLATIBANDA;

PROJETO
ESTRUTURAL

ENDERECO
RUA CARLOTA JOAQUINA - LOT. CASA DA GENTE III
BAIRRO VITÓRIA

LOTE
20
QUADRA
06
DESENVOLVIMENTO
MURILO ROCHA SZPAK

ESCALA
INDICADA
DATA
20/07/2026

RESP. TÉCNICO

ADMINISTRAÇÃO

MURILO ROCHA SZPAK
CREA-PR: 174.311/D
ENGENHEIRO CIVIL

LUIS CARLOS TURATTO
PREFEITO MUNICIPAL

PRANCHA:

03
03