



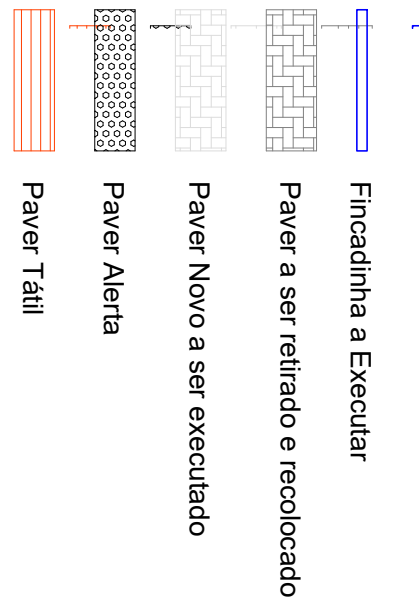

1 PLANTA DEMARCAÇÕES
Escala: 1 : 75

QUANTITATIVO CALÇADAS IMPLANTAÇÃO	
ITEM	QNTDE
Paver a ser Retirado e Recolocado (m²)	176,05
Paver a ser Retirado e Reaproveiatdo em outro local (m²)	12,68
Fincaidnhas a Executar (m)	18,59
Paver novo a ser implantado (m²)	37,49
Paver Podotatil e Alerta (m²)	4,10
Regularização e compactação do Solo (m²)	54,27
Lastro de brita E 5,0 cm (m³)	2,71

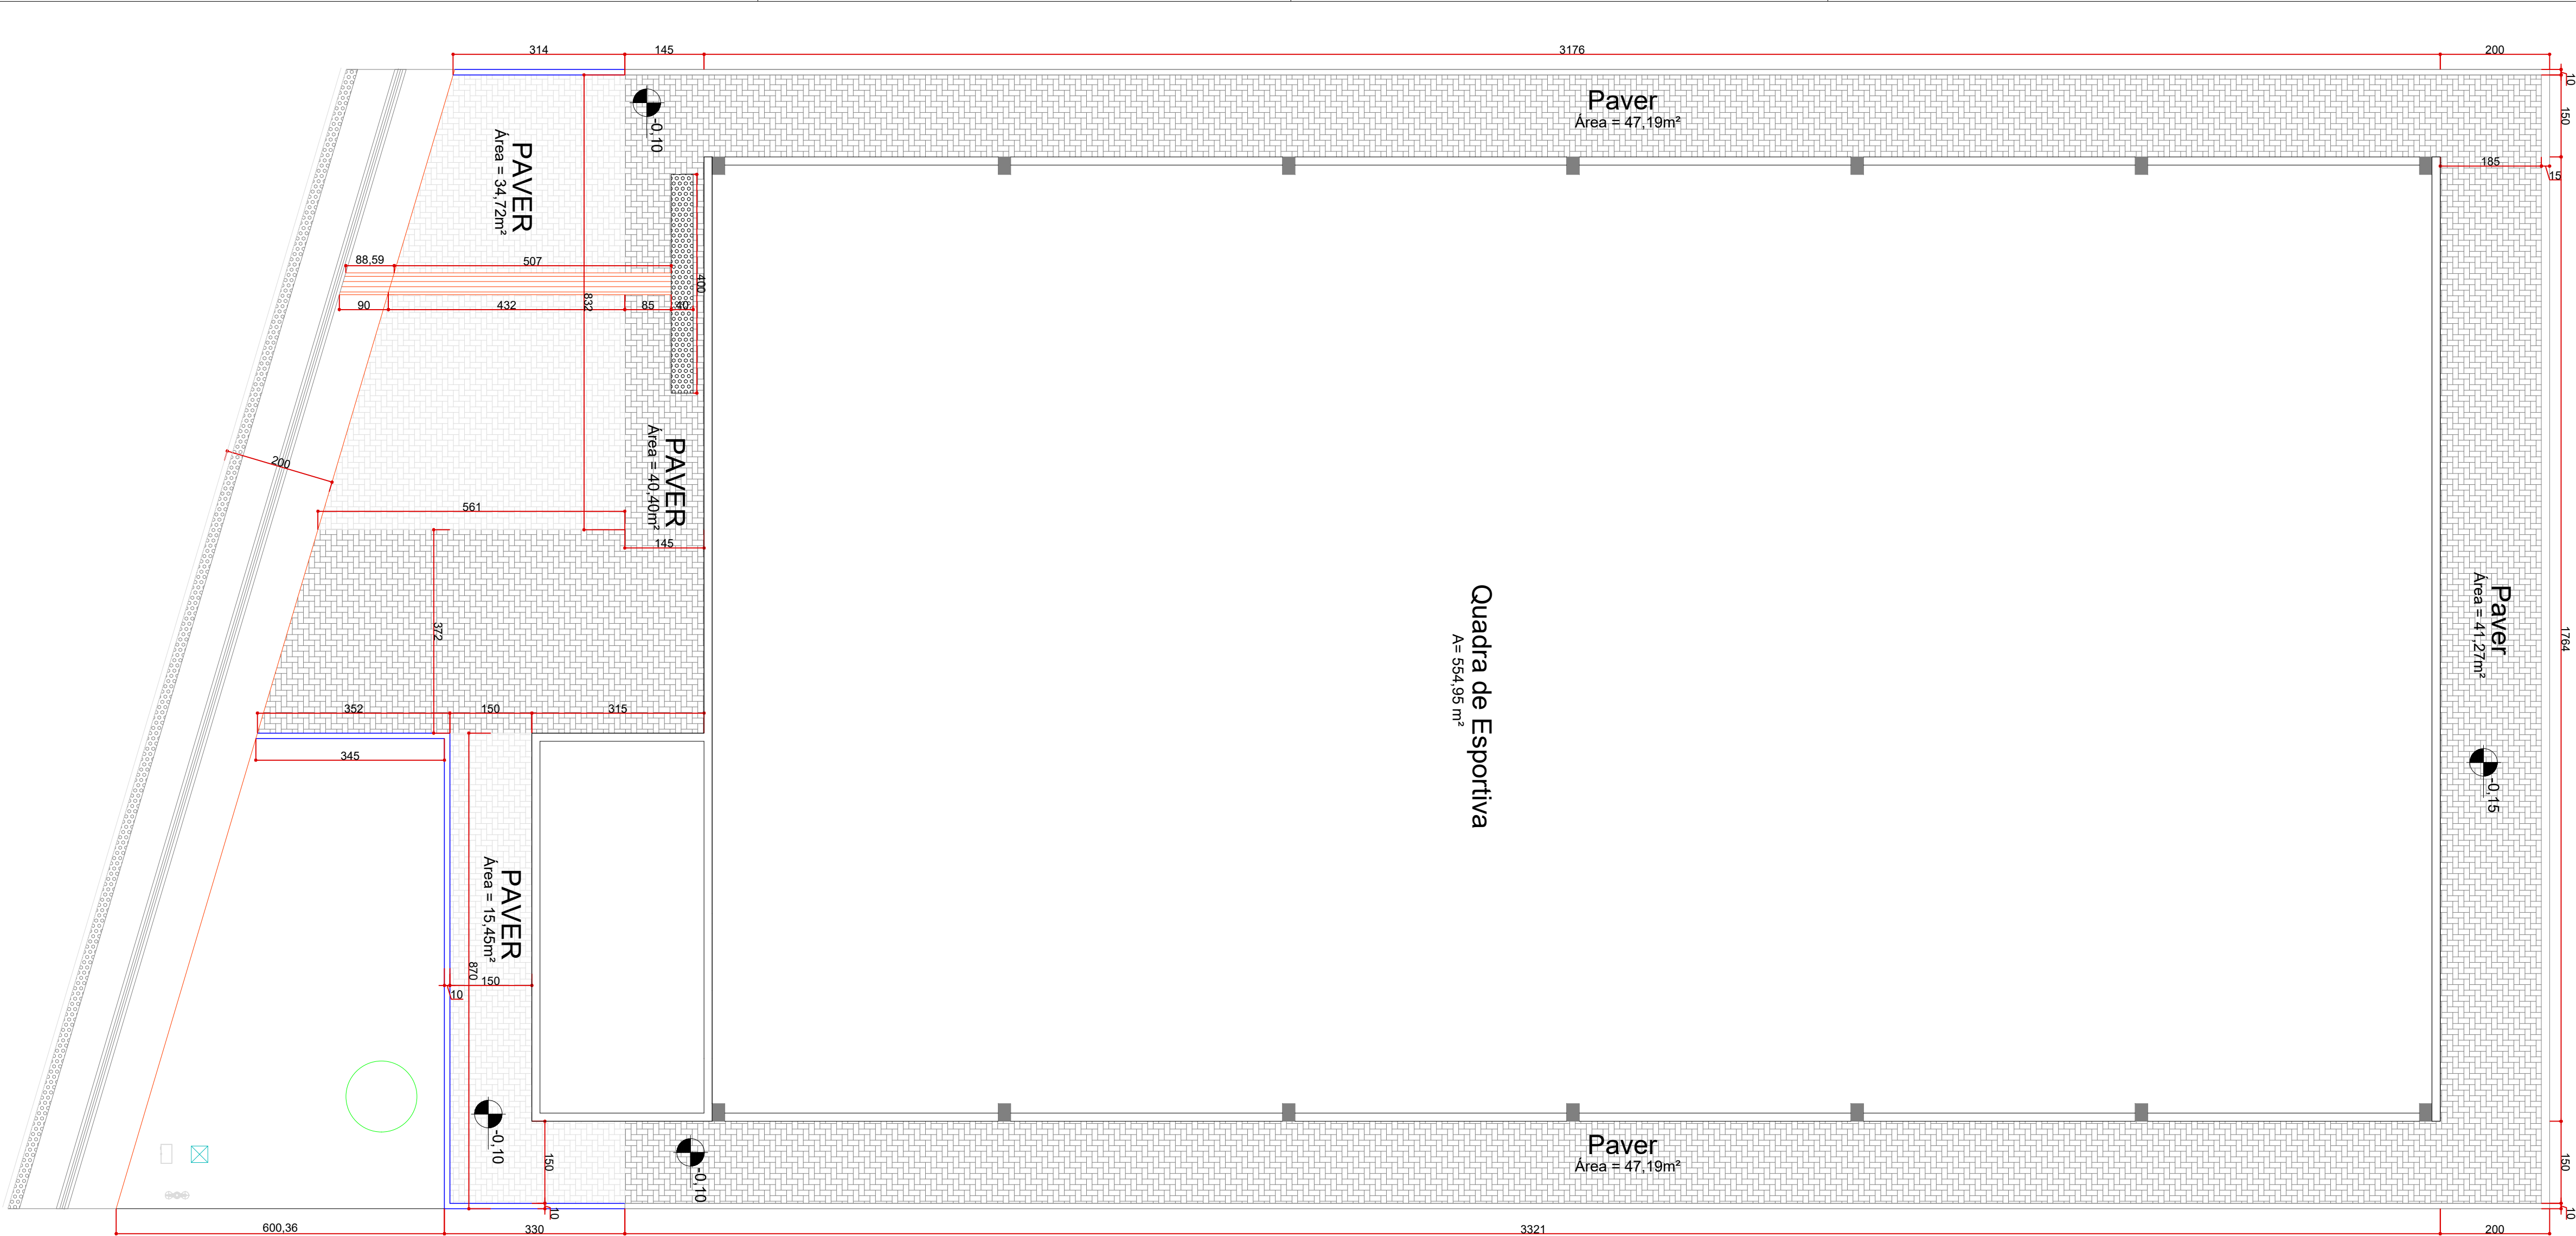

PREFEITURA MUNICIPAL
DOIS VIZINHOS

ADMINISTRAÇÃO 2025 / 2028

ESPECIFICAÇÃO - REFORMA QUADRA MEREDICK
- IMPLANTAÇÃO - CALÇADAS;

PROJETO
IMPLANTAÇÃO

ENDERECO
RUA CARLOTA JOAQUINA - LOT. CASA DA GENTE III
BAIRRO VITÓRIA

LOTE
20

QUADRA
06

DESENVOLVIMENTO
MURILO ROCHA SZPAK

ESCALA
INDICADA

DATA
05/08/2026

RESP. TÉCNICO
MURILO ROCHA SZPAK
CREA-PR: 174.311/D
ENGENHEIRO CIVIL

ADMINISTRAÇÃO
LUIS CARLOS TURATTO
PREFEITO MUNICIPAL

PRANCHA:
01 / 01